
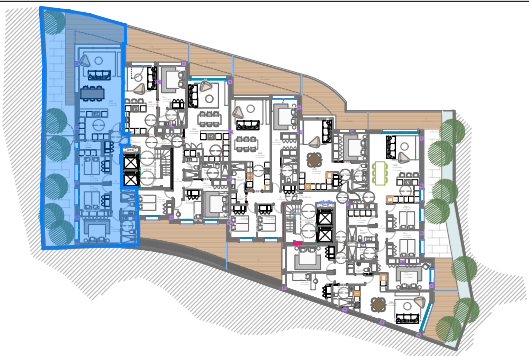
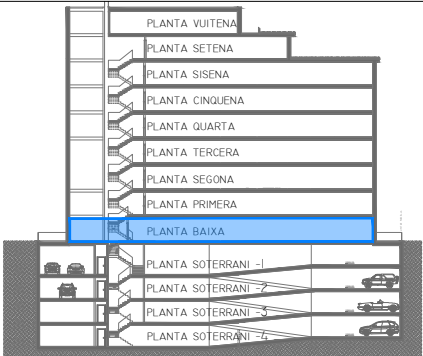


EDIFICI D' HABITATGES - ENCAMP

NURN

PORTA 1 Planta Baixa

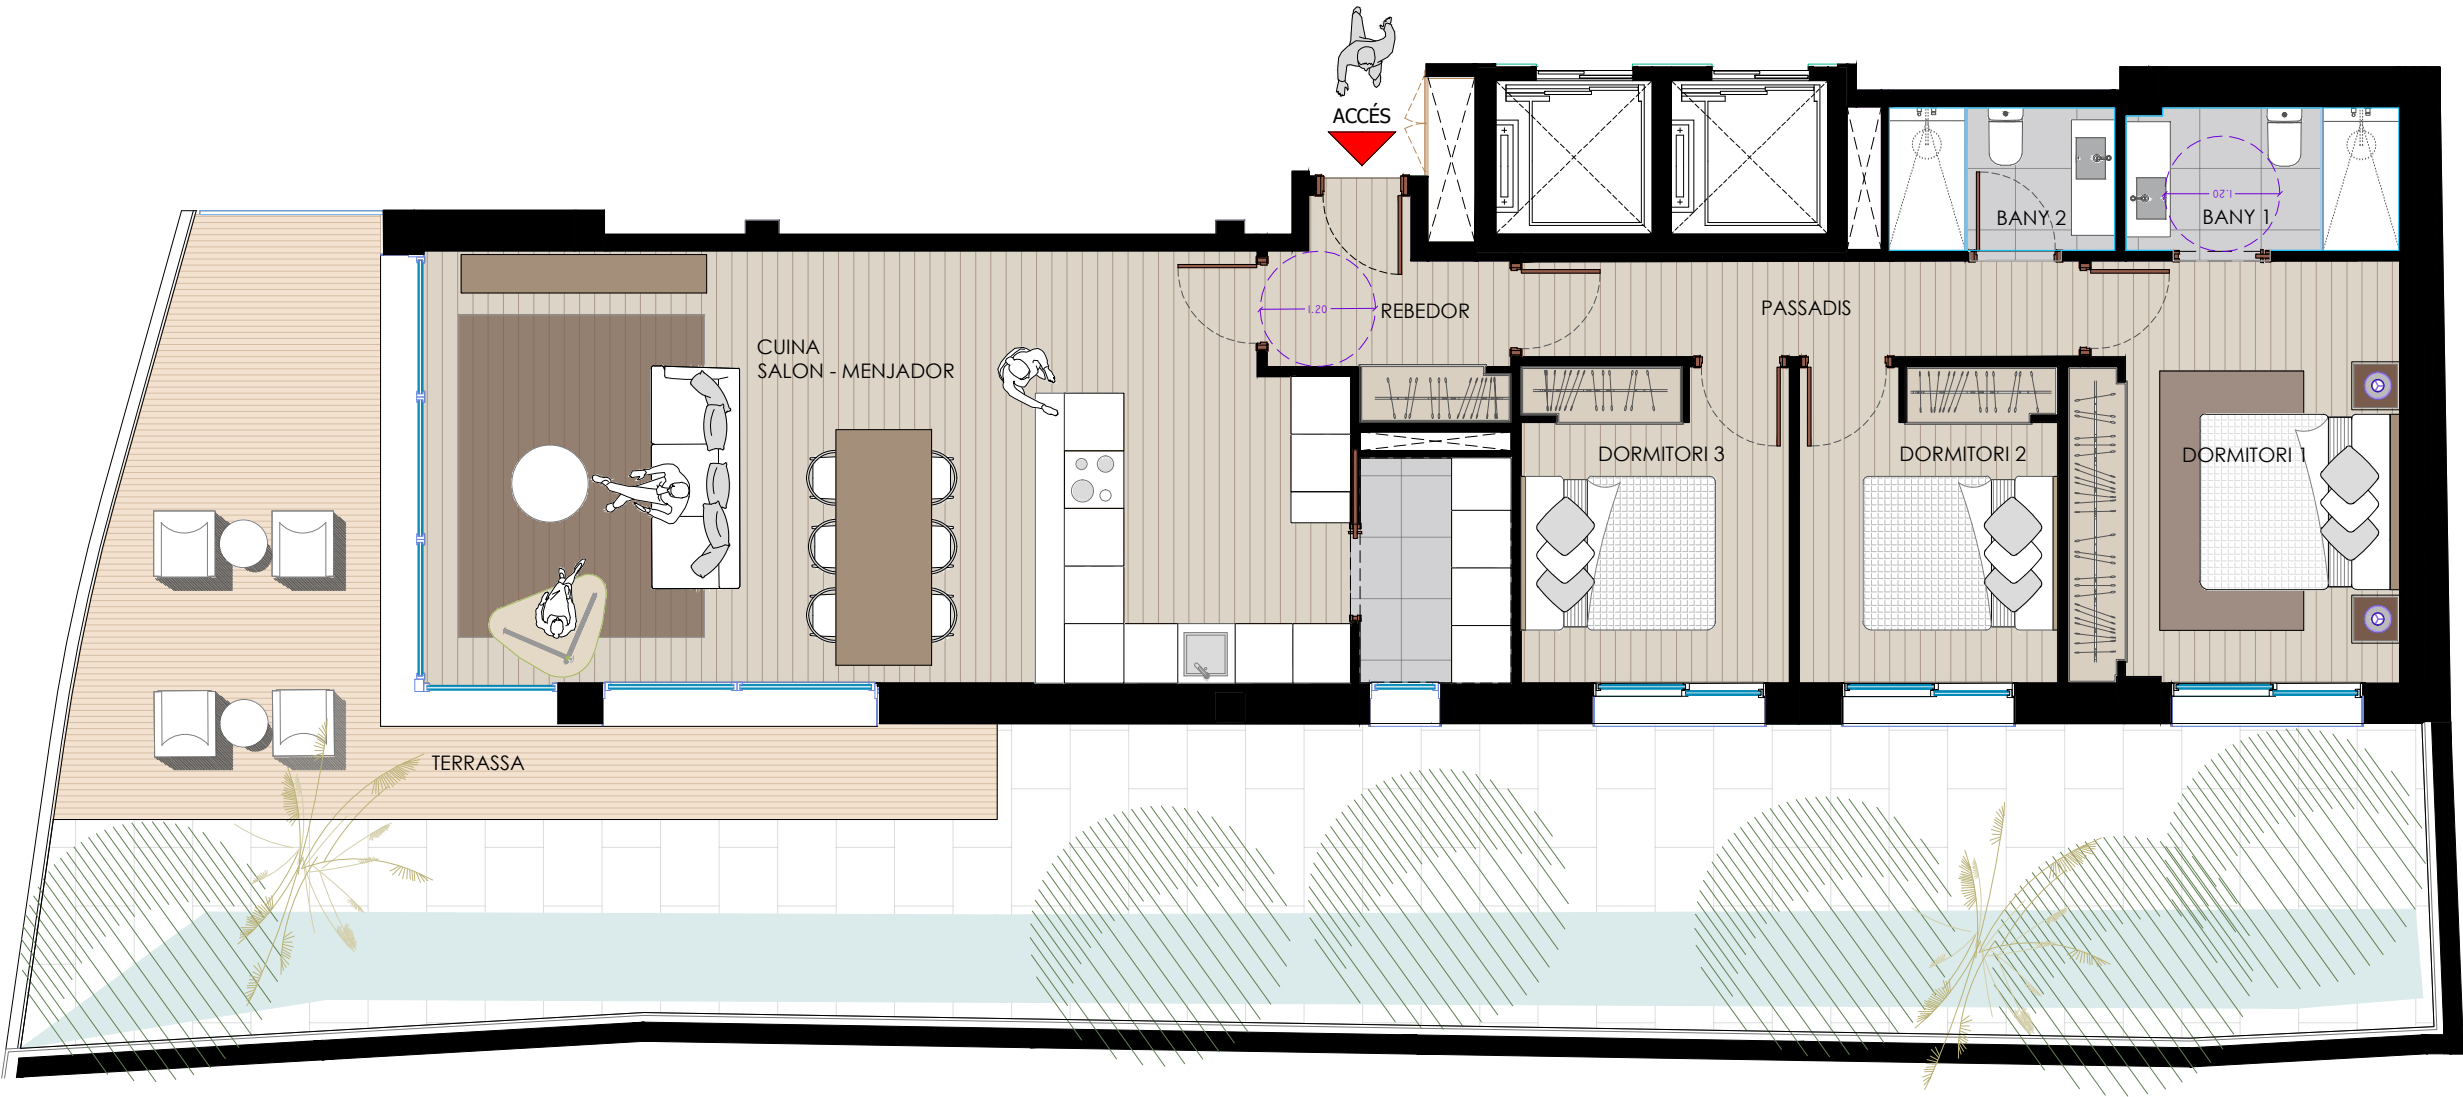

Important:
Plànols provisionals
estimatius.
No vinculants.

SUPERFÍCIES CONSTRUÏDES	
TOTAL HABITATGE	118,50
TERRASSA	99,72
TOTAL HABITATGE+TERRASSA	218,22