
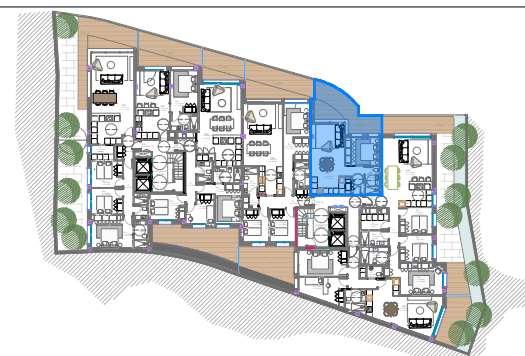
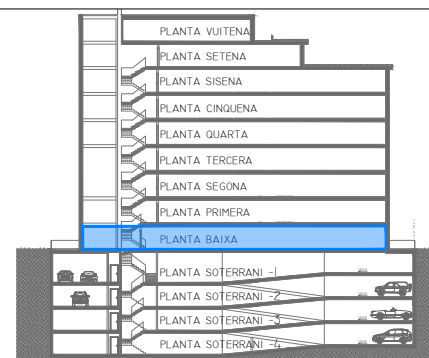


EDIFICI D' HABITATGES - ENCAMP

NURN

PORTA 5 Planta Baixa

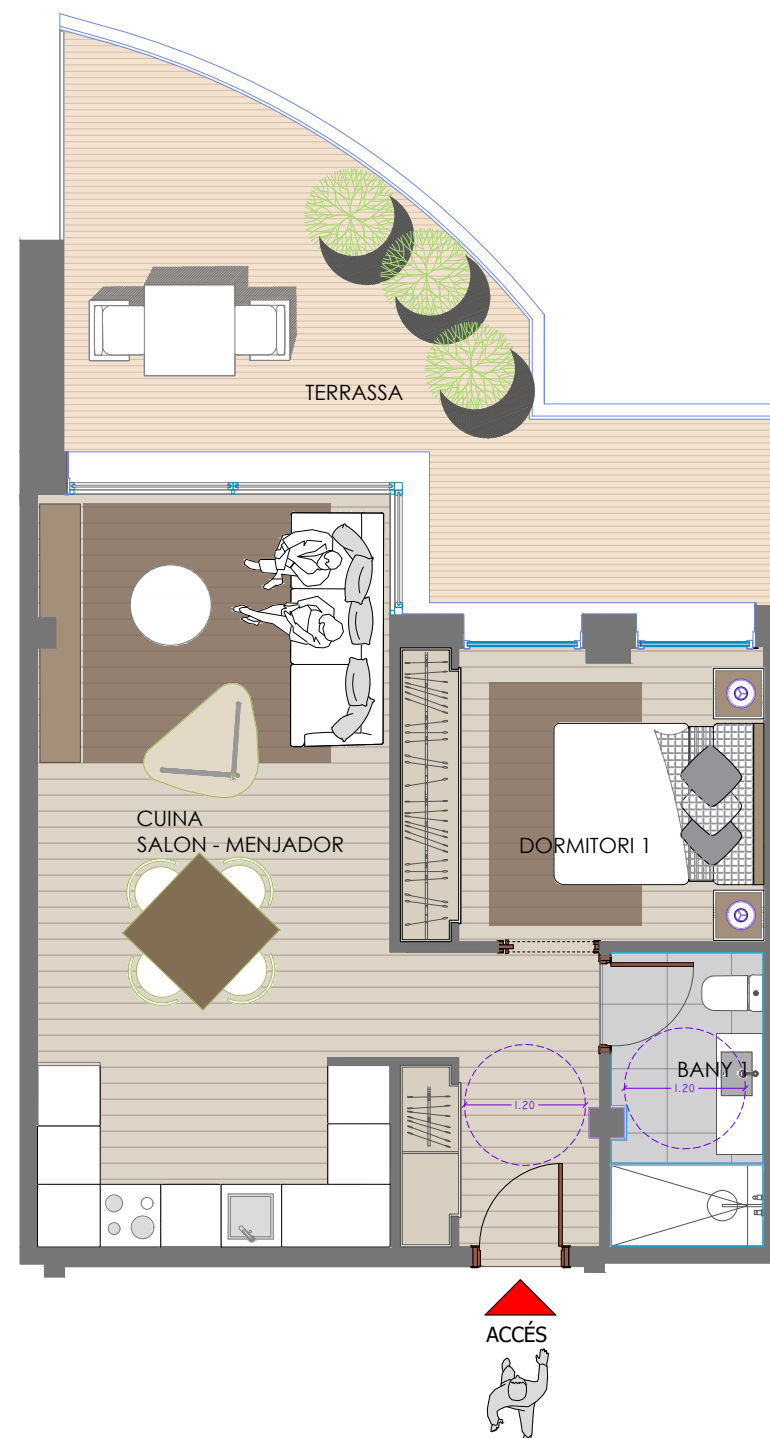

Important:
Plànols provisionals
estimatius.
No vinculants.

SUPERFÍCIES CONSTRUÏDES	
TOTAL HABITATGE	53,53
TERRASSA	21,62
TOTAL HABITATGE+TERRASSA	75,15