
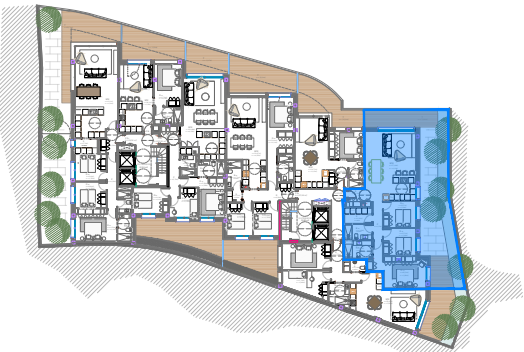
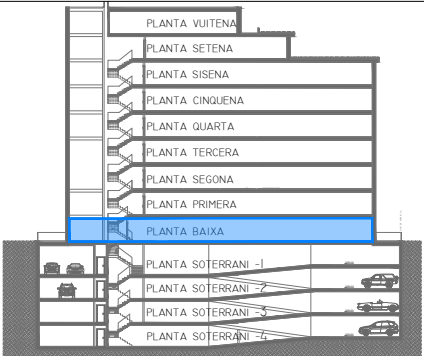


EDIFICI D' HABITATGES - ENCAMP

NURN

PORTA 6 Planta Baixa

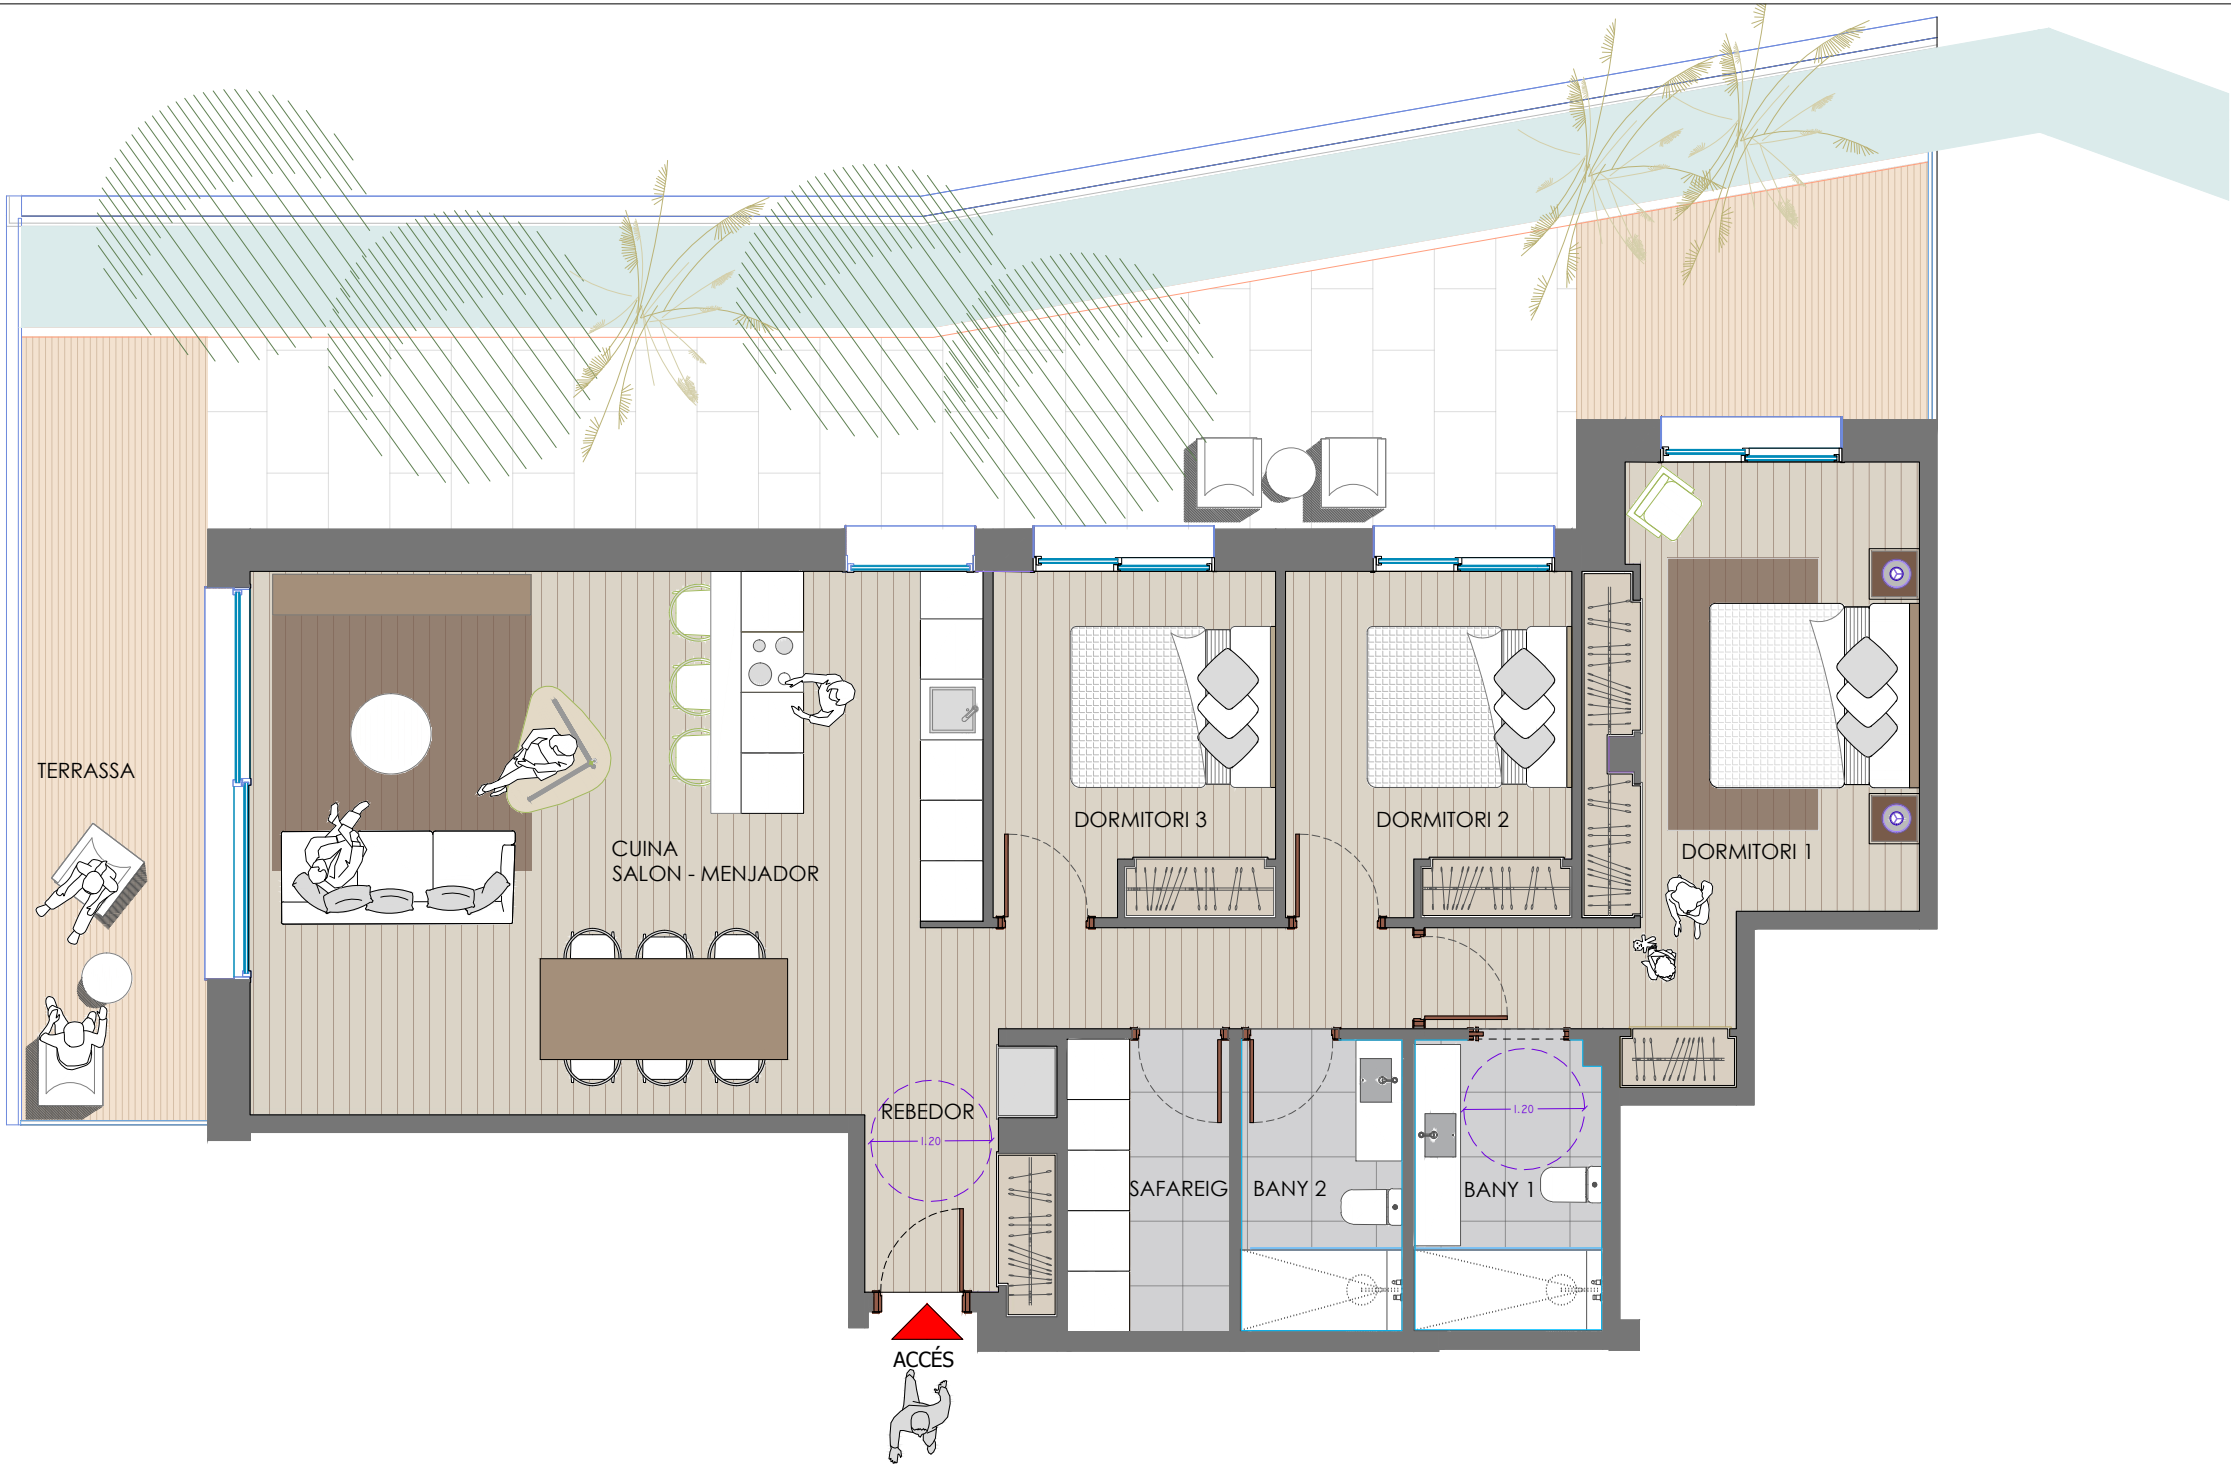

Important:
Plànols provisionals
estimatius.
No vinculants.

SUPERFÍCIES CONSTRUÏDES	
TOTAL HABITATGE	116,08
TERRASSA	77,80
TOTAL HABITATGE+TERRASSA	193,88