


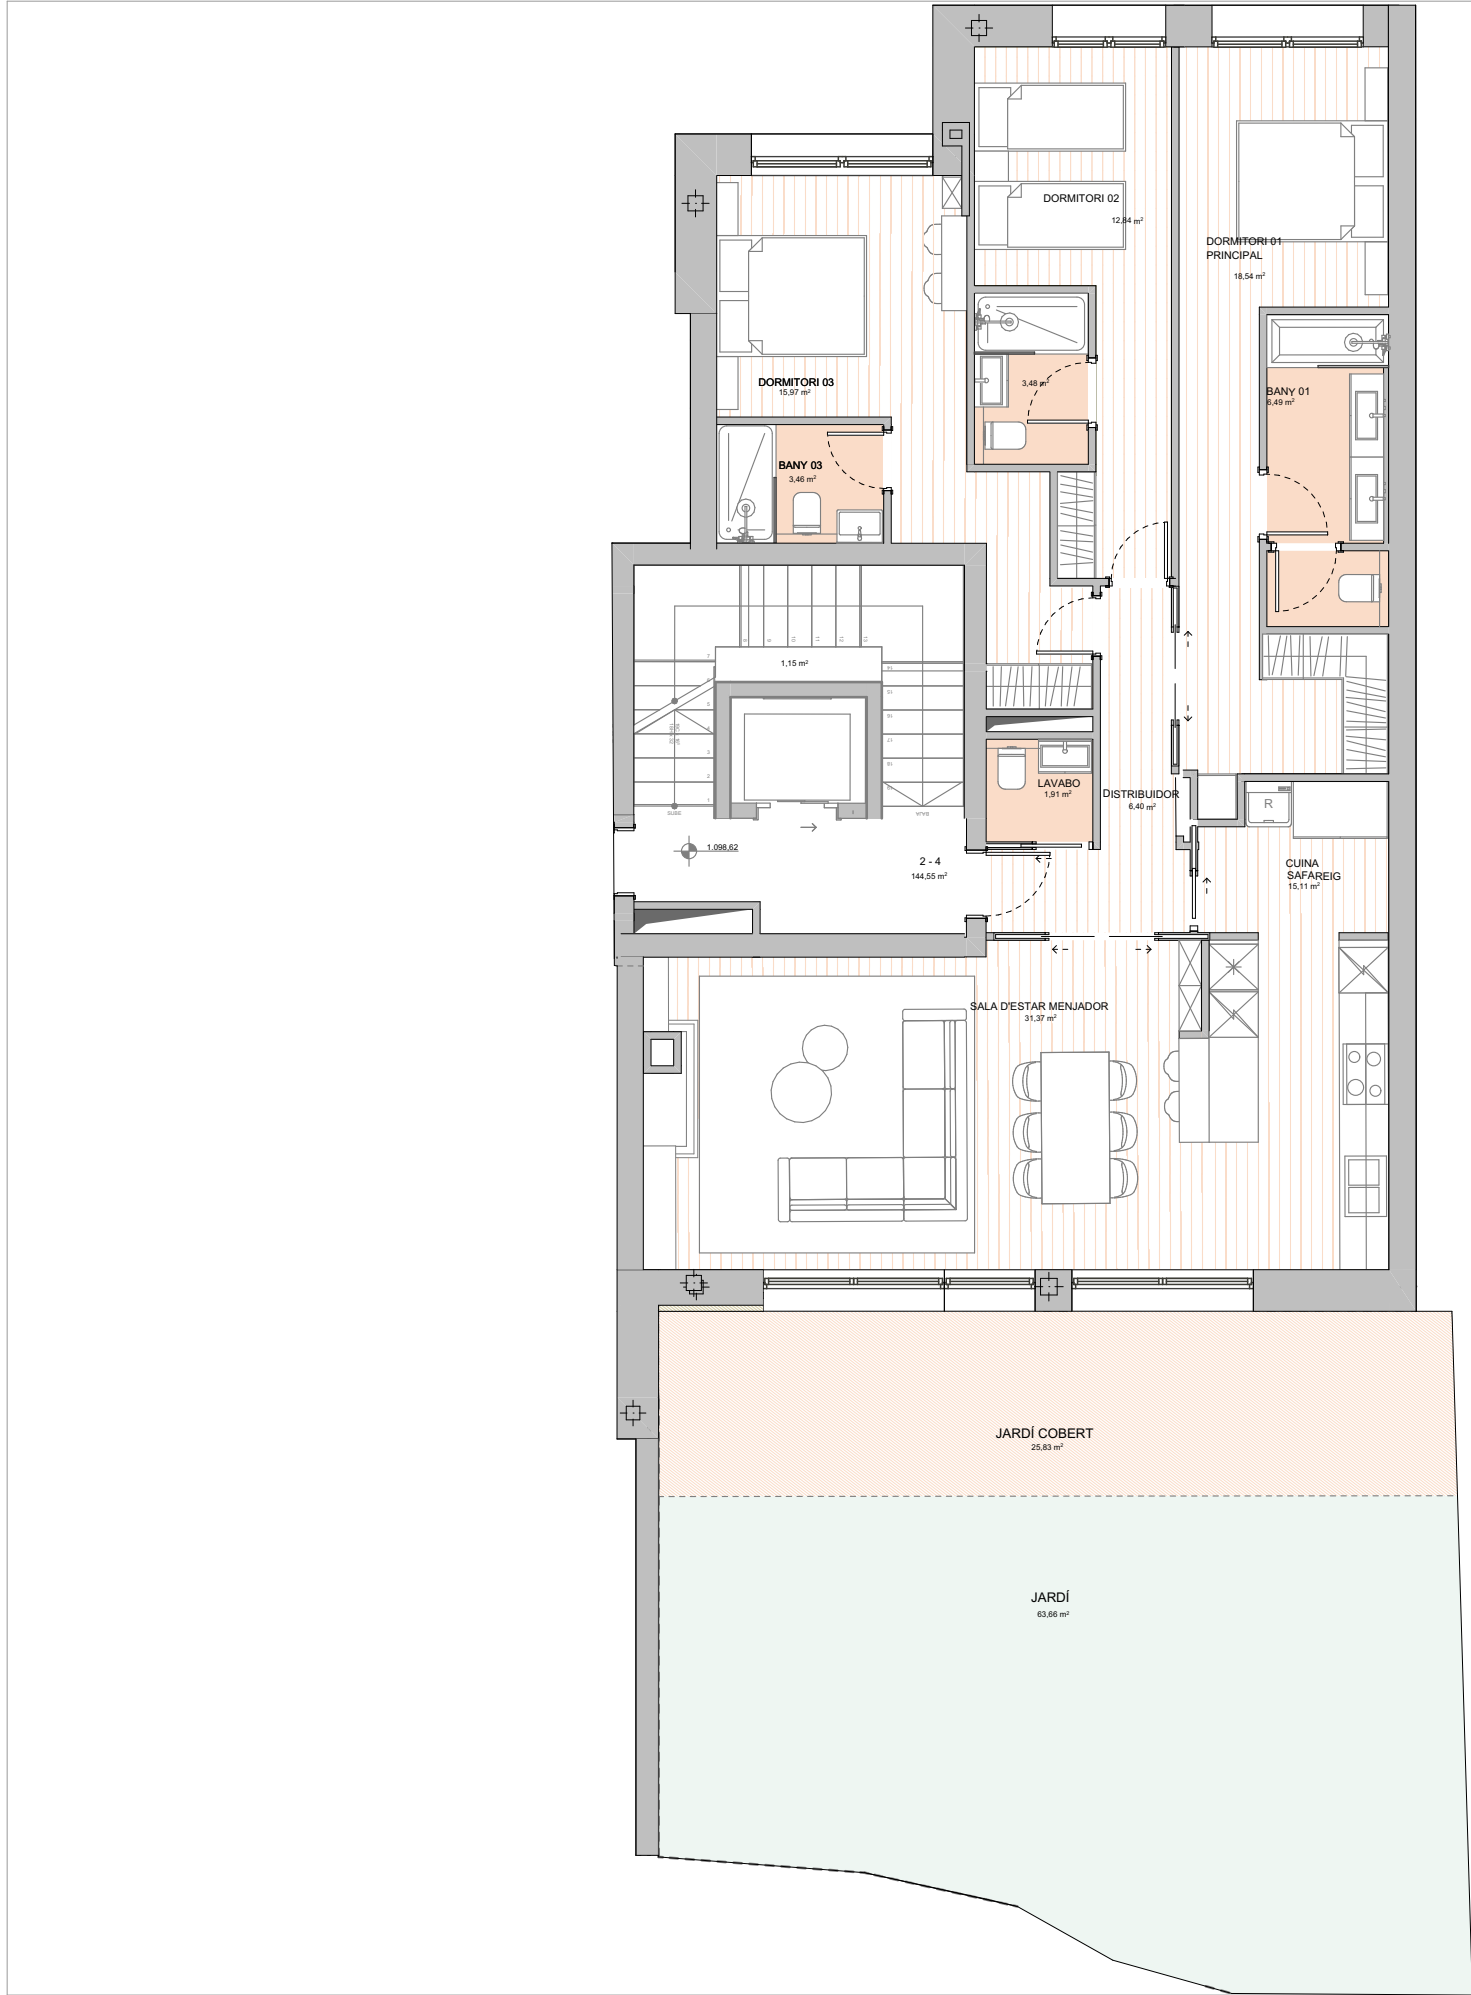

HABITATGE TIPUS F

SUPERFÍCIES CONSTRUÏDES

Total Habitatge 144,55 m²

SUPERFÍCIES EXTERIORS

Jardí 63,66 m²

Jardí Cobert 25,83 m²

