
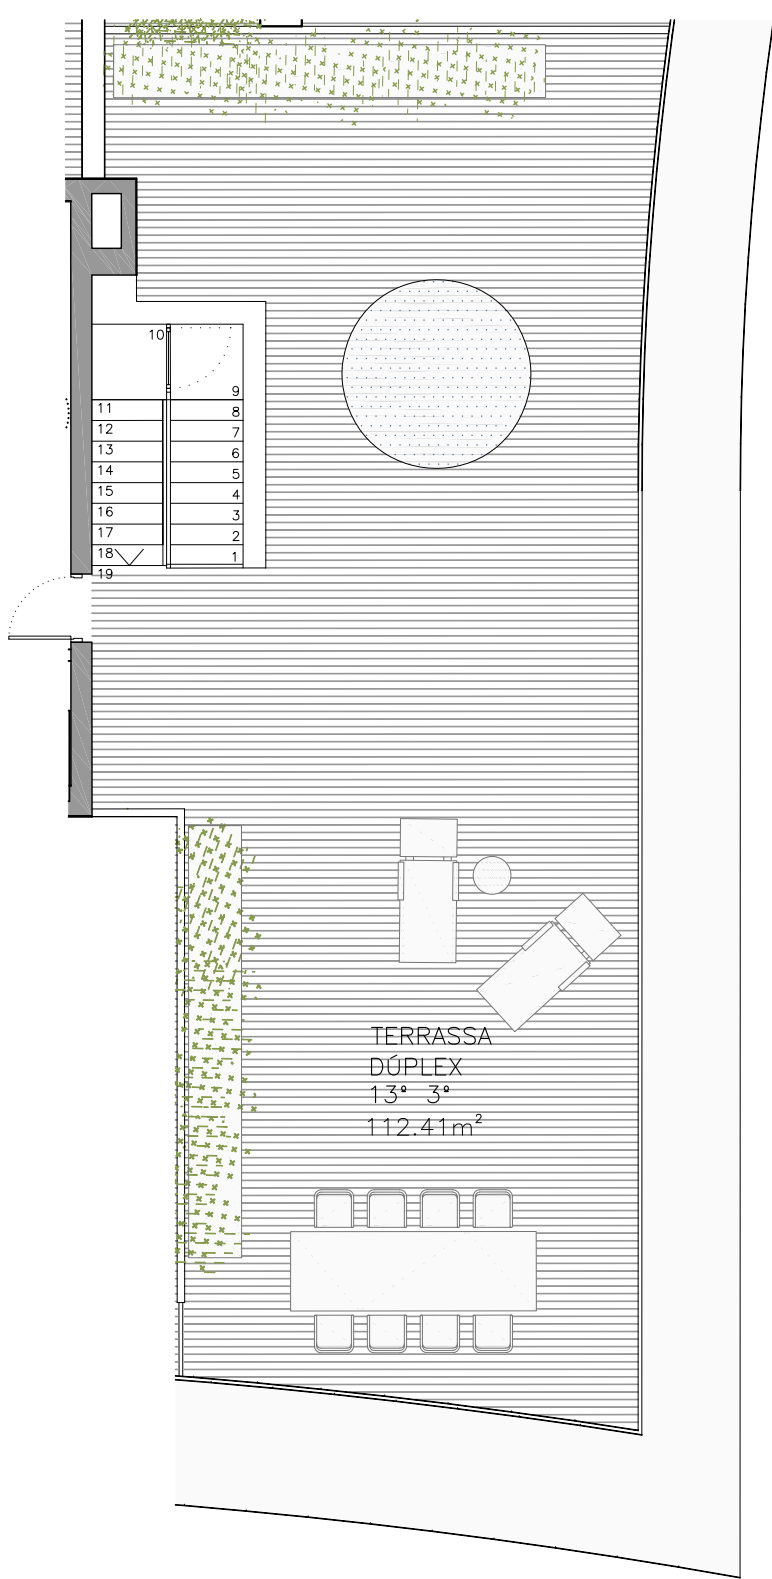
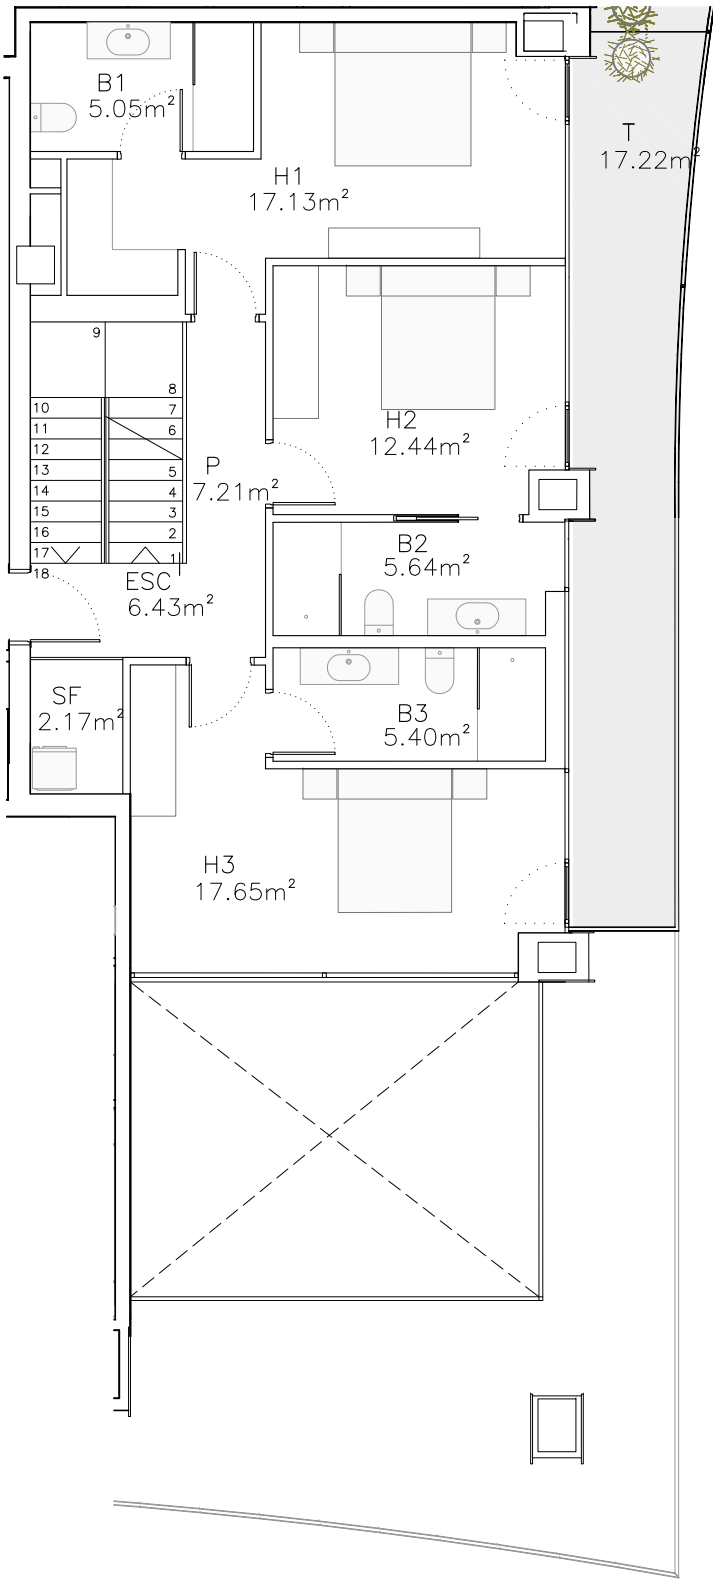


P13º:
SUP.ÚTIL INTERIOR 97,47m²
SUP.CONSTRUIDA 122,15m²

P14º:
SUP.ÚTIL INTERIOR 79,12m²
SUP.CONSTRUIDA 94,59m²

	SUP. CONSTRUÏDA	SUP. ÚTIL INTERIOR	SUP. ÚTIL TERRASSA
porta 3 (dúplex)	216,74 m²	176,59 m²	177,94m²

*Nota: La informació gràfica continguda en aquest suport és orientativa, elaborada a partir del projecte bàsic de l'edifici, i podrà ser modificada per la empresa promotora durant la execució de les obres per causes de caràcter tècnic, jurídic i comercial. Les superfícies es poden veure lleugerament modificades durant el desenvolupament del projecte executiu amb les definicions dels tamanyes de pilars i patis instal·lacions.

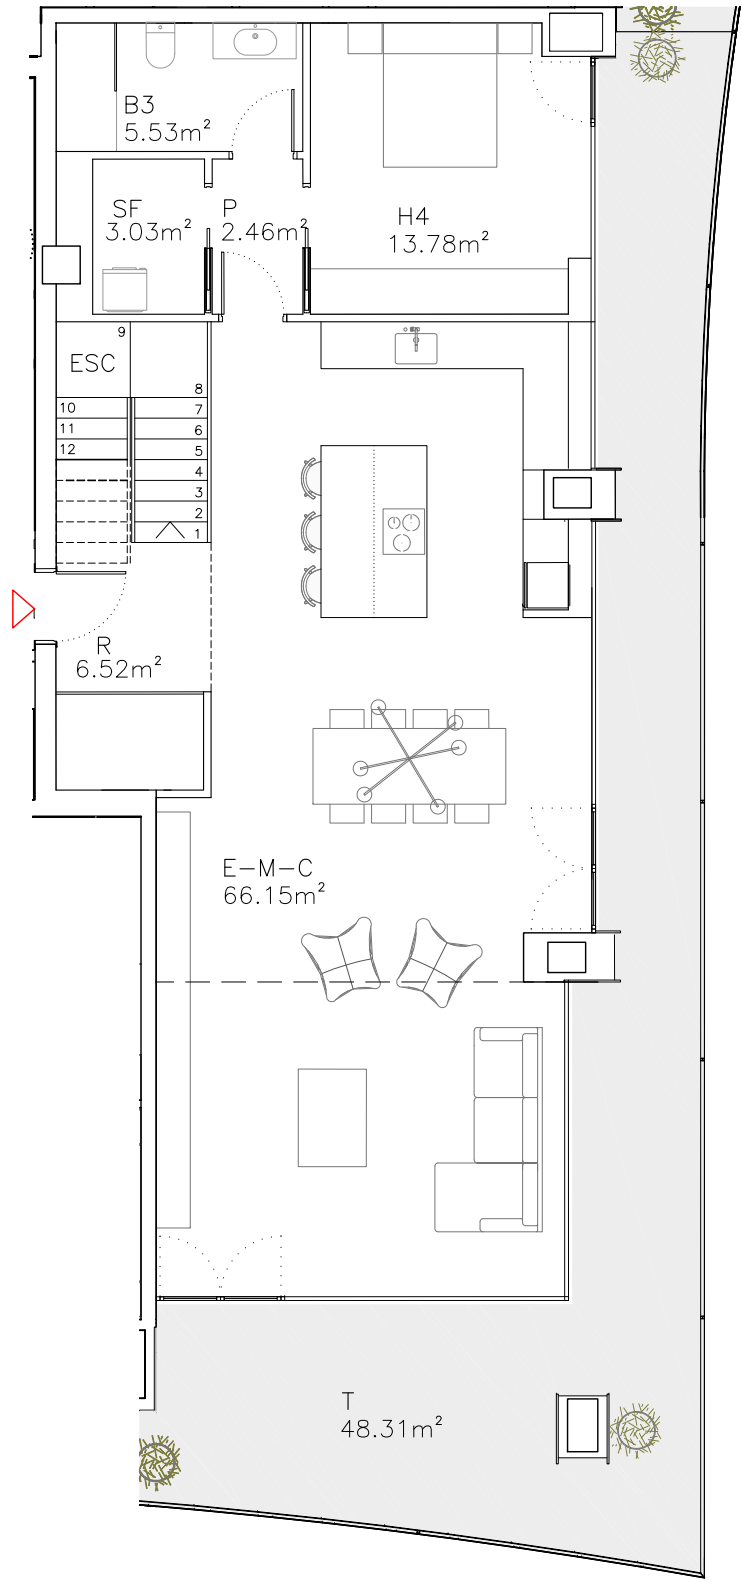

 ENGITEC INGENYERS I ARQUITECTES ASSOCIATS			
Edifici MONTOLAR C/ Bonaventura Armengol 10 despatx 234 (Andorra la Vella) PRINCIPAT D'ANDORRA			
Tel.: 802 000 Fax: 802 009 e-mail: engitec@engitec.ad			
TÍTOL DEL PROJECTE: PROJECTE D'HABITATGE PLURIFAMILIAR EL FALGUERÓ (FASE 1 + FASE 2)			
ADREÇA: Urbanització el Falgueró ESCALDES-ENGORDANY			
TÍTOL DEL PLÀNOL: PLANTA P13, DÚPLEX PORTA 3 EDIFICI 2			
Nº PROJECTE: 220053		Nº PLÀNOL:	
DATA: AGOST 2023		FULL: de	
ESCALA DIN-A4:	ESCALA DIN-A3:	ESCALA DIN-A2:	ESCALA DIN-A1:
E:1/100			
LA PROPIETAT: ATRI, SA ENCAIX IMMOBILIARI, SA		ARQUITECTE: PERE ESPUGA SORRIBES	
REPRESENTANT LEGAL: Sr. FRANCESC XAVIER SABATE ARESTE		COL·LABORADORS:	
INSTAL·LACIONS:		ESTRUCTURES: JOSEP Mª PLANES OBIOLS	
COL·LABORADORS:		COL·LABORADORS:	
MODIFICACIONS:			
1º		3º	
2º		4º	