



2h-05

Bloc A i B | Planta tipus

Bloc A - Escala 1: 1ºB - 2ºB - 3ºB
Bloc B - Escala 1: 2ºB - 3ºB - 4ºB - 5ºB

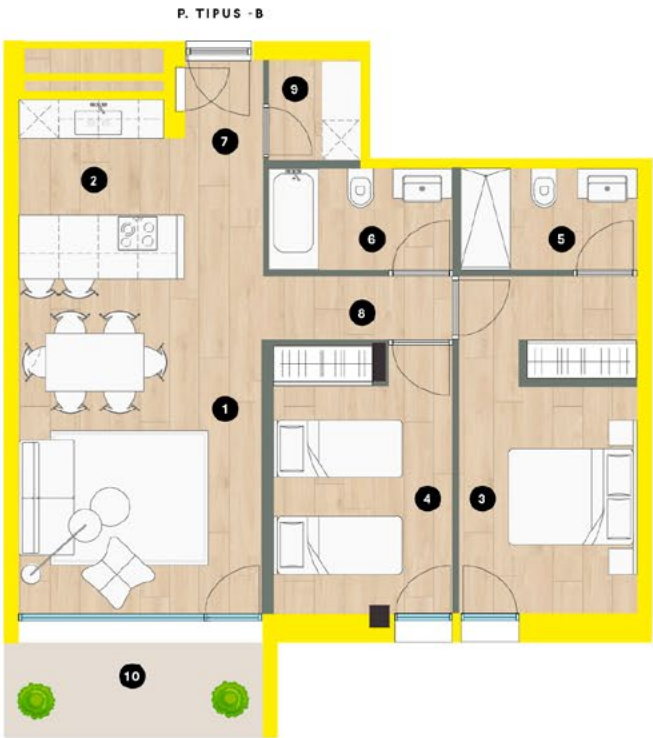

		Sup. Útil	Sup. Construïda
1	Estar-Menjador	19.38 m²	
2	Cuina	6.99 m²	
3	Dormitori 1	13.95 m²	
4	Dormitori 2	11.20 m²	
5	Bany 1	4.28 m²	
6	Bany 2	4.45 m²	
7	Distribuïdor 1	4.05 m²	
8	Distribuïdor 2	2.90 m²	
9	Safareig	2.17 m²	
Total Superfície		69.37 m²	79.84 m²
10	Terrassa	5.80 m²	6.11 m²

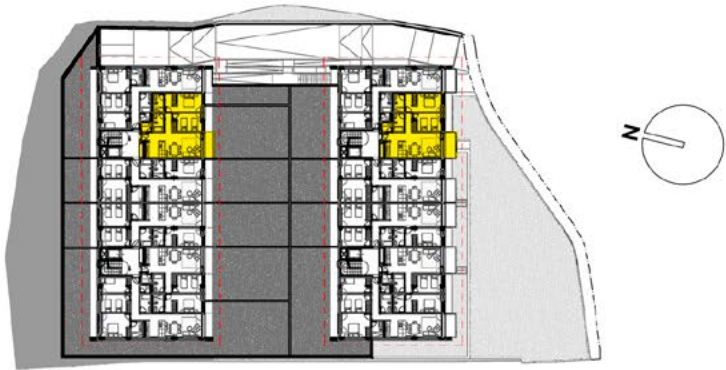

Les superfícies, mesures, configuració, límits i altres són previstos, subjectes a possibles modificacions, exigències tècniques, jurídiques o comercials.
La distribució de les cuines està pendent de definir ja que podria patir variacions.
El total de m² d'habitatge poden veure's afectats en un 5% aproximadament segons habitatge.
Els m² construïts no inclouen les zones comuns.

Escala: 1/100