

## 2h-05


## Bloc A i B | Planta tipus

**Bloc A** - Escala 2: 1ºB - 2ºB - 3ºB

**Bloc B** - Escala 2: 1ºB - 2ºB - 3ºB - 4ºB - 5ºB



		Sup. Útil	Sup. Construïda
1	Estar-Menjador	19.38 m <sup>2</sup>	
2	Cuina	6.99 m <sup>2</sup>	
3	Dormitori 1	13.95 m <sup>2</sup>	
4	Dormitori 2	11.20 m <sup>2</sup>	
5	Bany 1	4.28 m <sup>2</sup>	
6	Bany 2	4.45 m <sup>2</sup>	
7	Distribuïdor 1	4.05 m <sup>2</sup>	
8	Distribuïdor 2	2.90 m <sup>2</sup>	
9	Safareig	2.17 m <sup>2</sup>	
<b>Total Superfície</b>		<b>69.37 m<sup>2</sup></b>	<b>79.84 m<sup>2</sup></b>
10	Terrassa	5.80 m <sup>2</sup>	6.11 m <sup>2</sup>

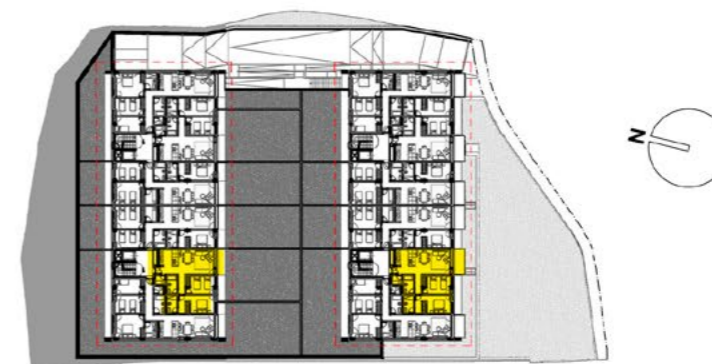

Escala: 1/100

Les superfícies, mesures, configuració, límits i altres són previstos, subjectes a possibles modificacions, exigències tècniques, jurídiques o comercials.

La distribució de les cuines està pendent de definir ja que podria patir variacions.  
El total de m<sup>2</sup> d'habitatge poden veure's afectats en un 5% aproximadament segons habitatge.  
Els m<sup>2</sup> construïts no inclouen les zones comuns.