

7è 4a dúplex

E-M-C	Sala-Menjador-Cuina	98,43 m ²
H1	Habitació 1	15,70 m ²
H2	Habitació 2	17,14 m ²
H3	Habitació 3	12,77 m ²
H4	Habitació 4	19,22 m ²
B1	Bany 1	6,44 m ²
B2	Bany 2	5,14 m ²
B3	Bany 3	6,57 m ²
B4	Bany 4	3,52 m ²
SF	Safareig	3,42 m ²
V1	Vestidor 1	10,78 m ²
V2	Vestidor 2	6,38 m ²
R1	Rebedor 1	11,91 m ²
R2	Rebedor 2	10,54 m ²
P	Pas	2,62 m ²
SUPERFÍCIE ÚTIL HABITATGE		230,58 m²

SUP. TERRASSA EXTERIOR 215,00 m²

SUP. CONSTRUÏDA P7 141,58 m²

SUP. CONSTRUÏDA P8 141,58 m²



TOTAL SUP. CONSTRUÏDA HABITATGE 283,16 m²
(no inclou terrasses)



MOBILIARI INCLÒS EN PROJECTE

* Les superfícies útils es poden veure lleugerament modificades durant el desenvolupament del projecte executiu amb les definicions dels tamanyes de pilars i patis d'instal·lacions.



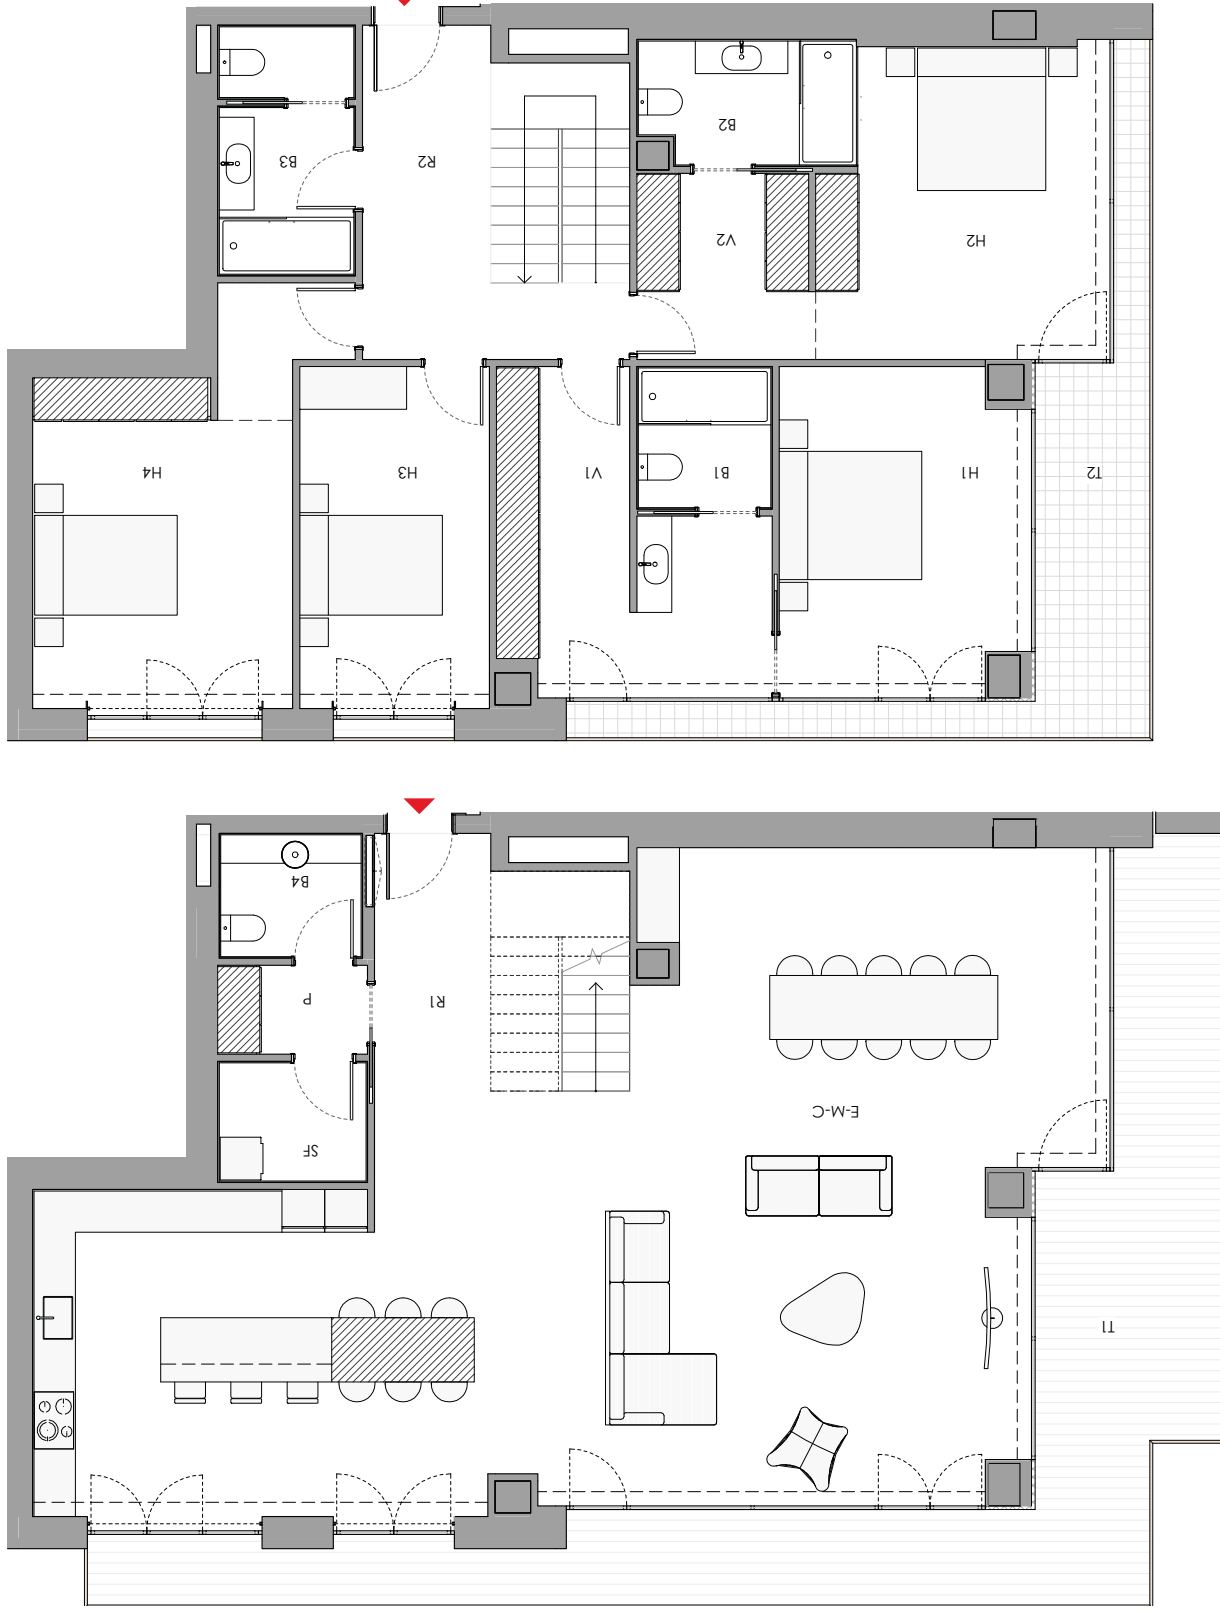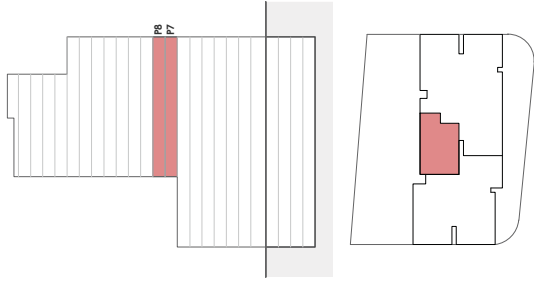

7è 4a dúplex

E-M-C	Sala-Menjador-Cuina	98,43 m ²
H1	Habitació 1	15,70 m ²
H2	Habitació 2	17,14 m ²
H3	Habitació 3	12,77 m ²
H4	Habitació 4	19,22 m ²
B1	Bany 1	6,44 m ²
B2	Bany 2	5,14 m ²
B3	Bany 3	6,57 m ²
B4	Bany 4	3,52 m ²
SF	Safareig	3,42 m ²
V1	Vestidor 1	10,78 m ²
V2	Vestidor 2	6,38 m ²
R1	Rebedor 1	11,91 m ²
R2	Rebedor 2	10,54 m ²
P	Pas	2,62 m ²
SUPERFÍCIE ÚTIL HABITATGE		230,58 m²

SUP. TERRASSA EXTERIOR 215,00 m²

SUP. CONSTRUÏDA P7 141,58 m²

SUP. CONSTRUÏDA P8 141,58 m²

TOTAL SUP. CONSTRUÏDA HABITATGE 283,16 m²
(no inclou terrasses)



MOBILIARI INCLÒS EN PROJECTE

* Les superfícies útils es poden veure lleugerament modificades durant el desenvolupament del projecte executiu amb les definicions dels tamanyes de pilars i patis d'instal·lacions.

