
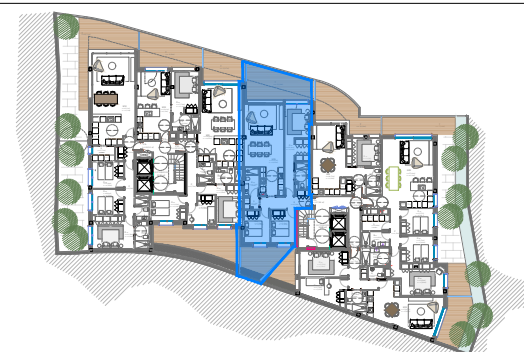
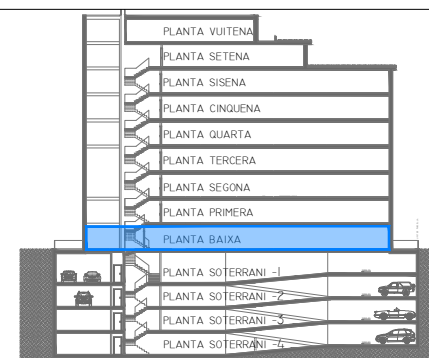


EDIFICI D' HABITATGES - ENCAMP

NURN

PORTA 4 Planta Baixa

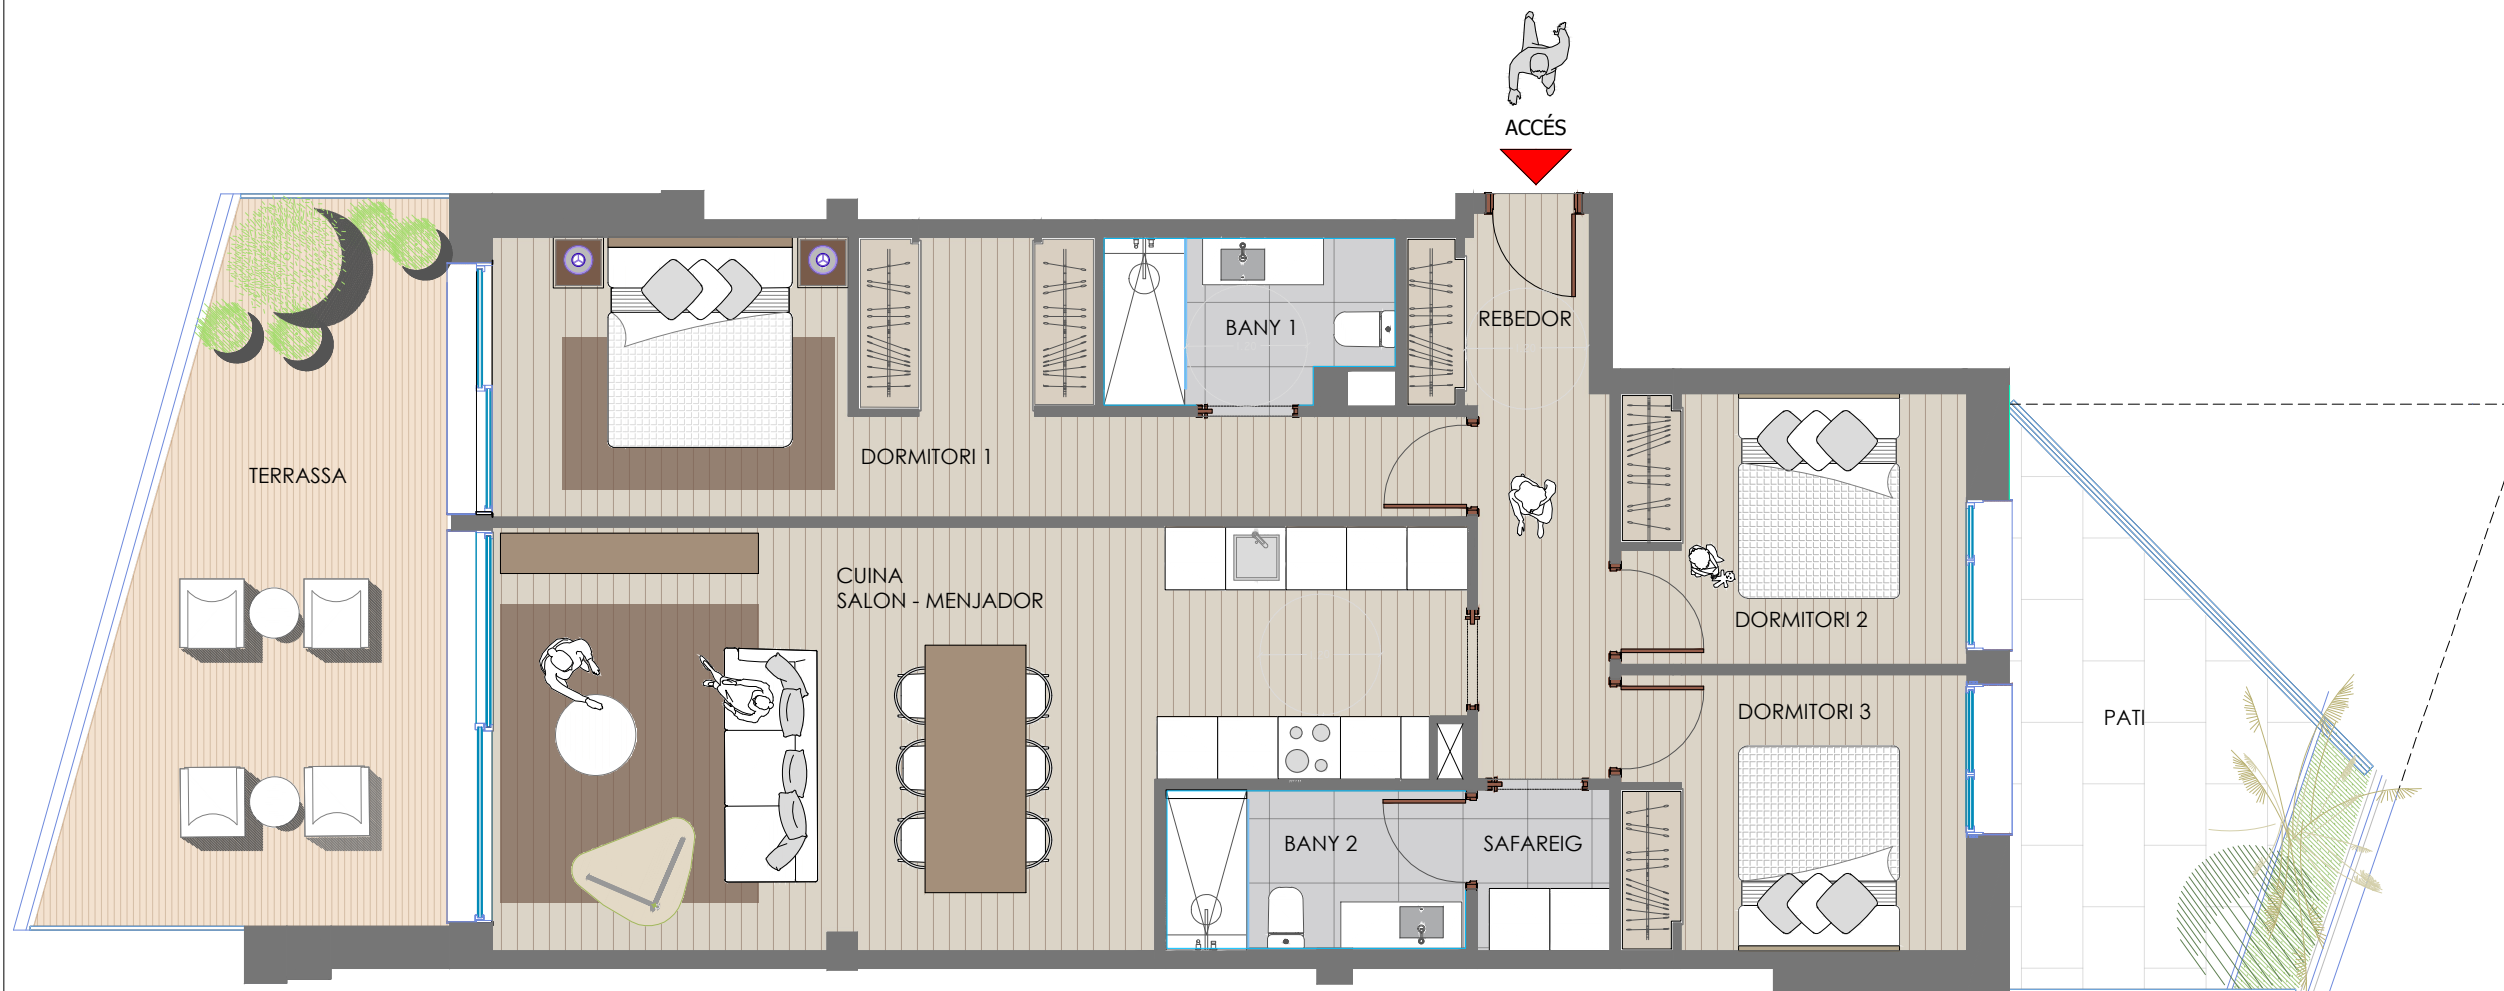

Important:
Plànols provisionals
estimatius.
No vinculants.

SUPERFÍCIES CONSTRUÏDES	
TOTAL HABITATGE	107,88
TERRASSA	37,12
TOTAL HABITATGE+TERRASSA	145,00