



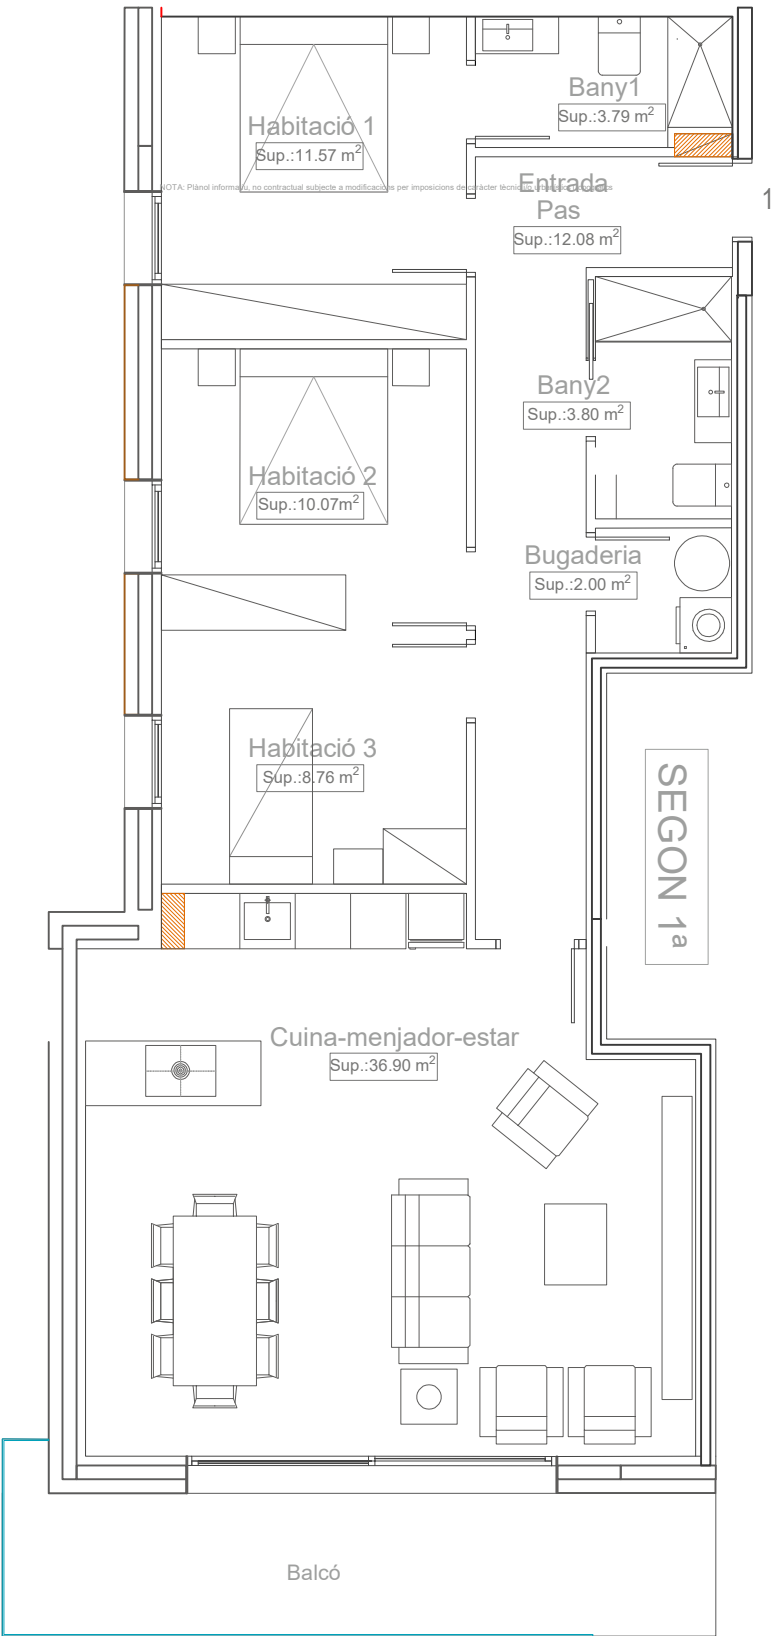

PROMOCIO EDIFICI
ORDINO - PRAT DE
LA MOLA

PLANTA SEGONA - PORTA 1

Superfície construïda: 109,20 M2
Superfície terrassa pavimentada: 15 M2
Places d'aparcament 12 i 22 i traster 10

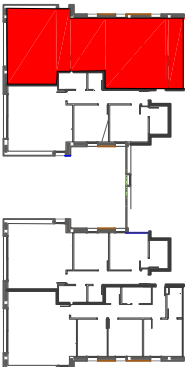

Planta 1a	Planta 2a	Planta 3a	Planta 4a	Planta 5a	Planta 6a	Planta 7a	Planta 8a	Planta 9a	Planta 10a

PROMOU:

PROMVALLES SL