
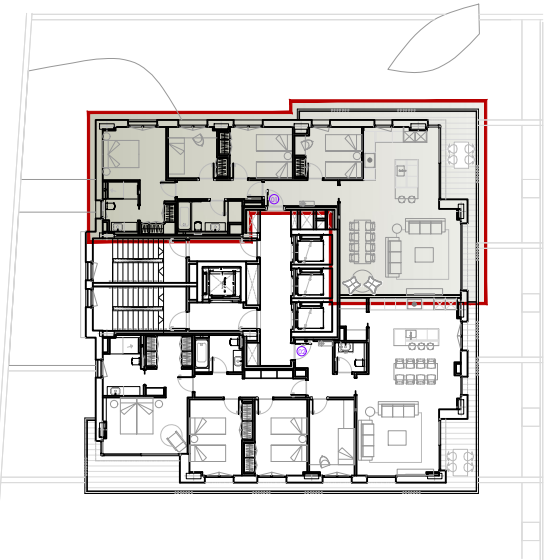
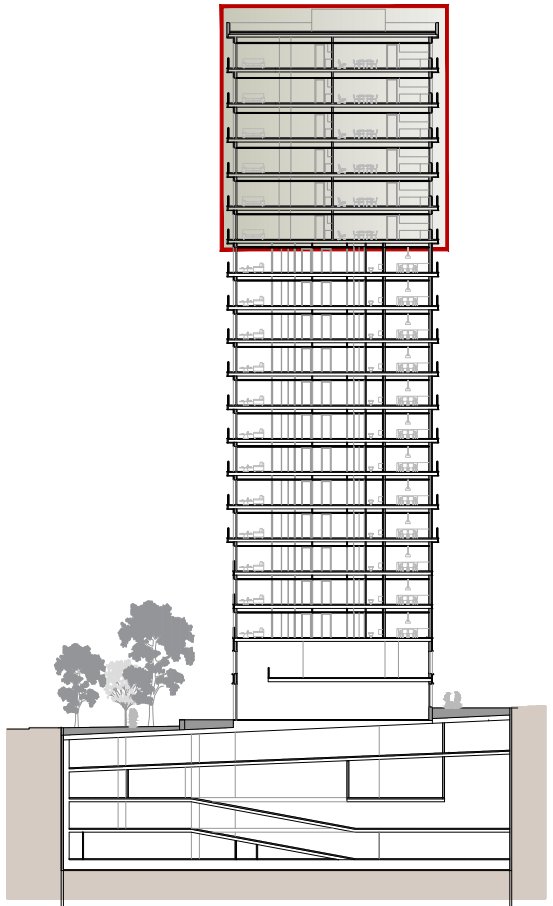



TORRES KYLAT
PLANTA P14 a P19 / PORTA 1

Superfície Construïda Interior 142,33 m²
Superfície Construïda Exterior 17,09 m²

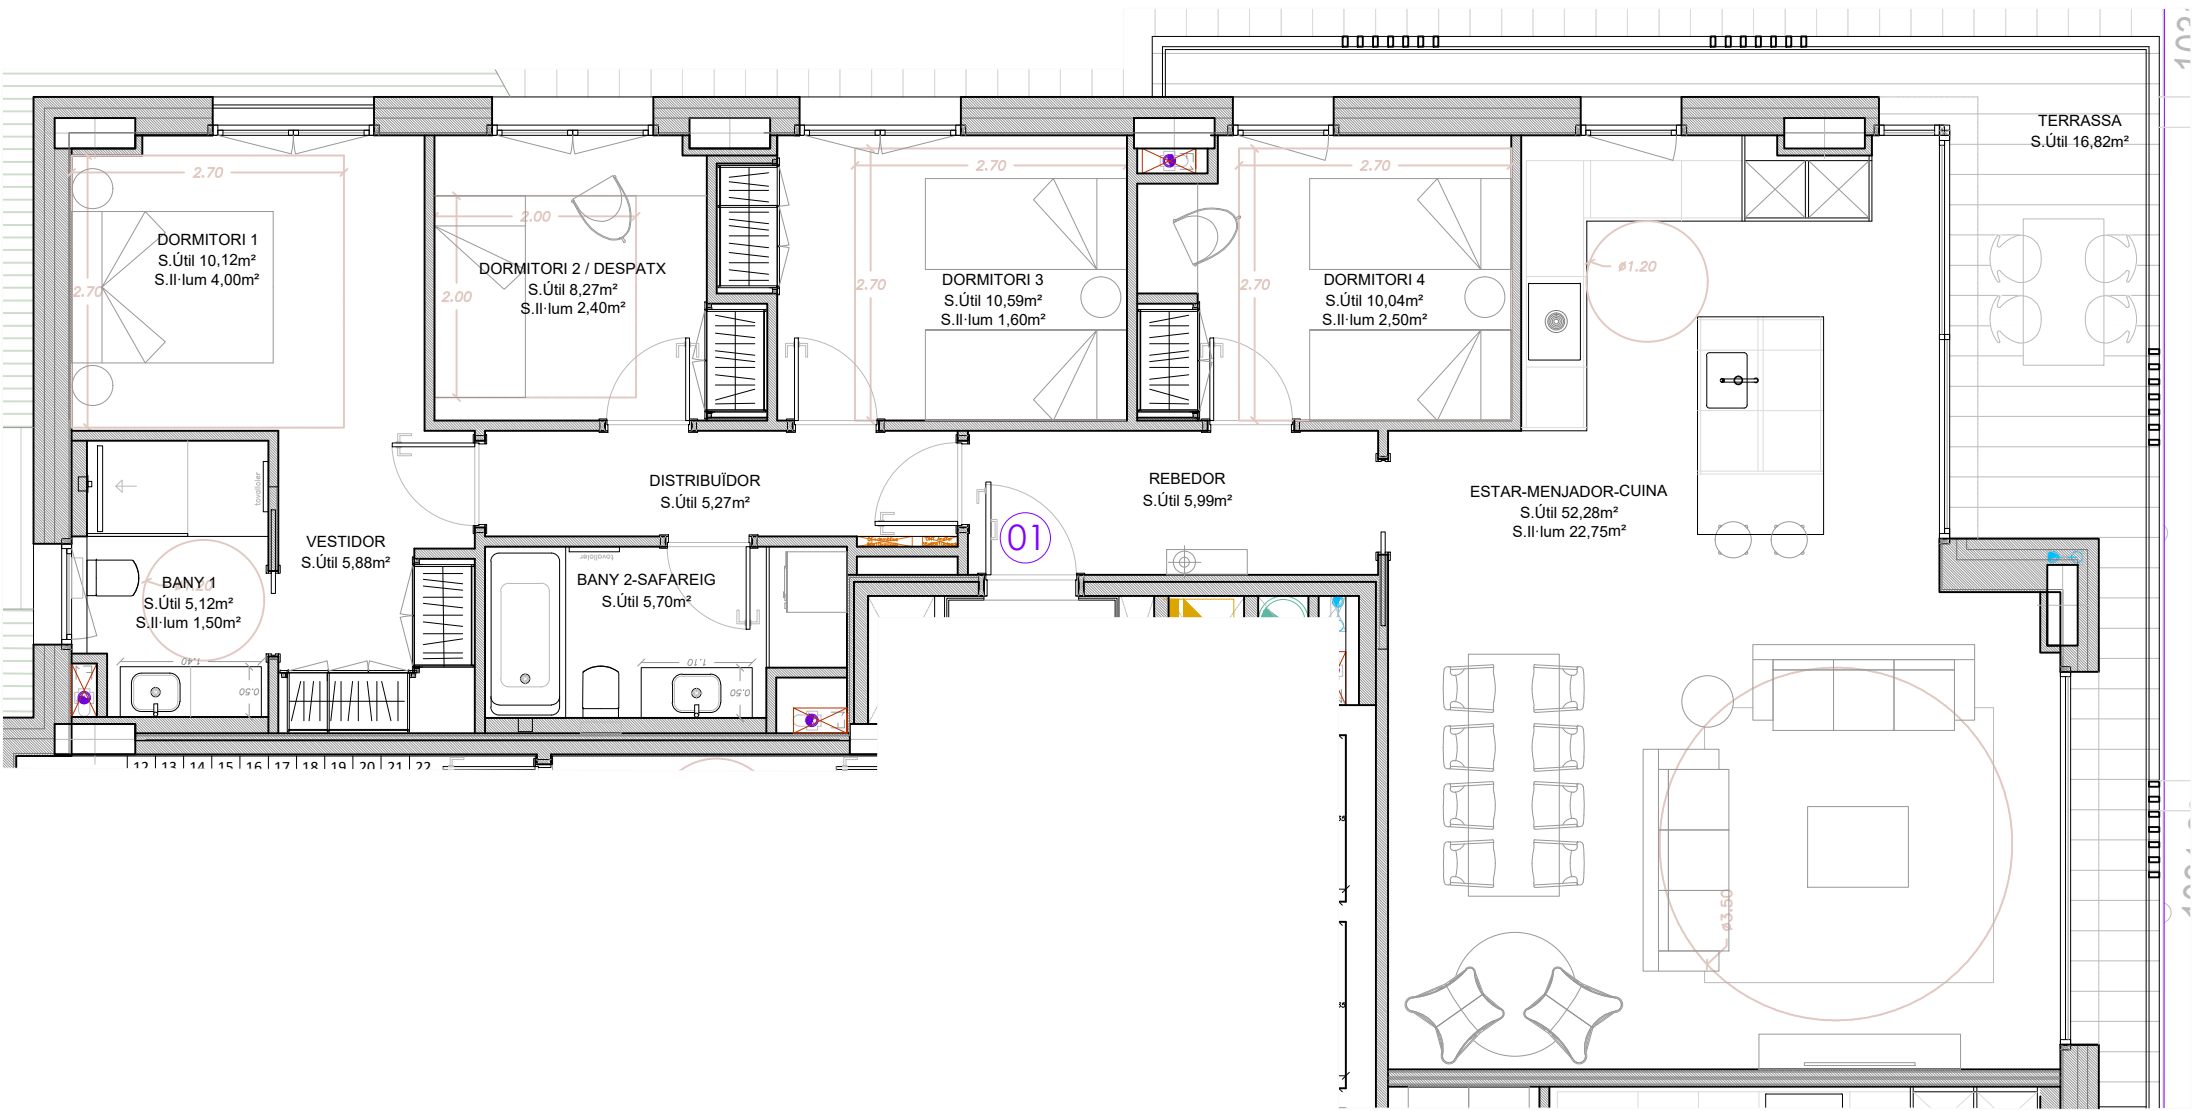

NOTES:

Els límits, les superfícies i les mides dels habitatges estan subjectes a exigències tècniques, jurídiques i/o comercials.
Les superfícies útils i construïdes poden patir lleugeres modificacions degut a la redefinició de tamany de pilars i patis d'instal·lacions en fase de projecte executiu.

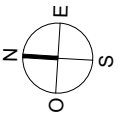

PROJECTE

TORRES KYLAT

ILLA VI AL CLOT D'EMPRIVAT - PARRÒQUIA D'ESCALDES-ENGORDANY - PRINCIPAT D'ANDORRA

HABITATGE

PLANTES P14 a P19 / PORTA 1

DATA: 28 / 07 / 2025
ESCALA DIN-A3: 1/75

Pl.14 a 19 / P1