
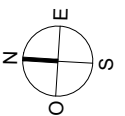
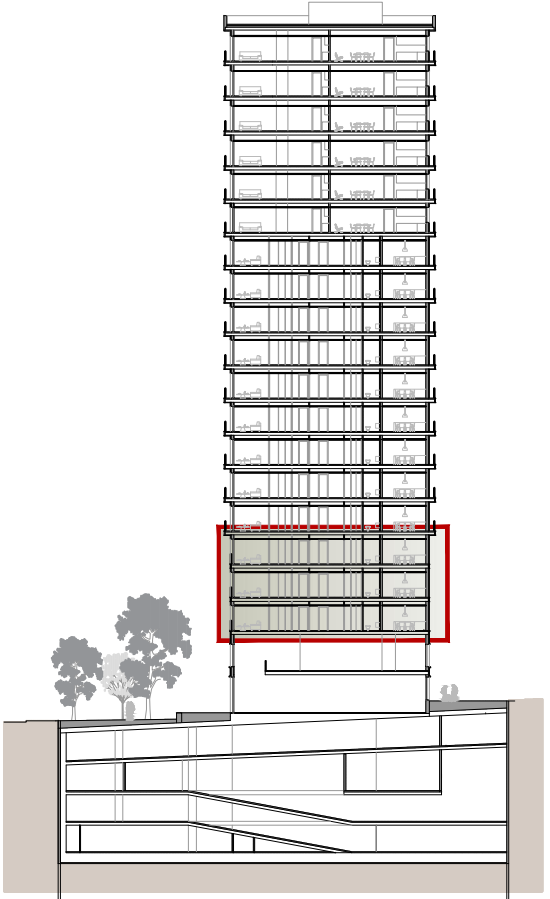


TORRES KYLAT
PLANTA P2 a P4 / PORTA 1

Superfície Construïda Interior 106,13 m²
Superfície Construïda Exterior 5,26 m²

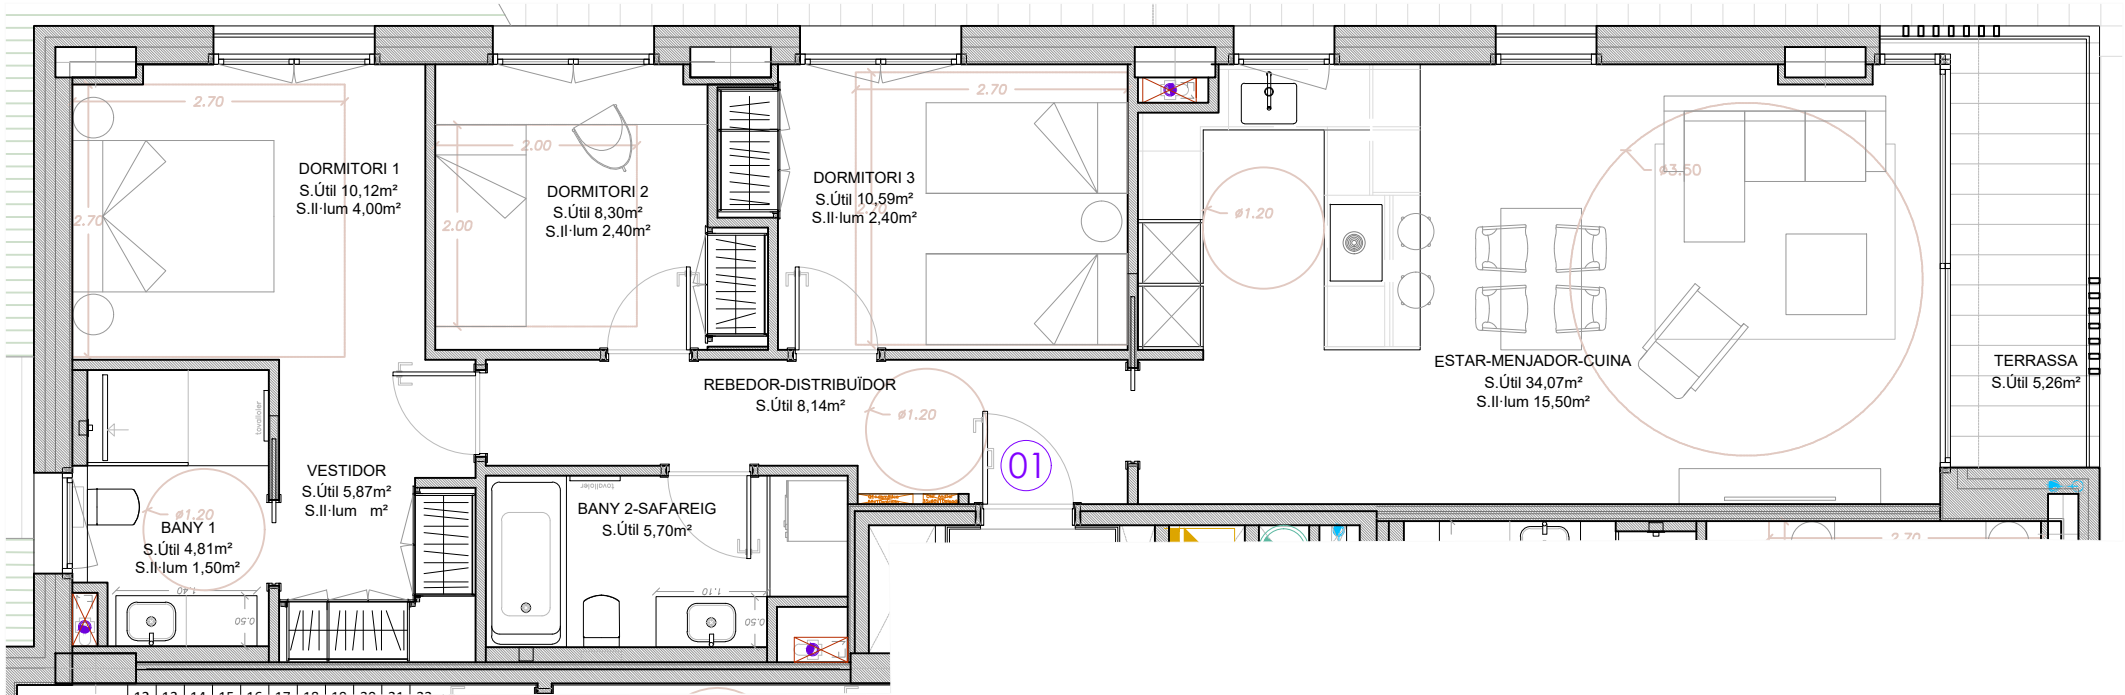

NOTES:

Els límits, les superfícies i les mides dels habitatges estan subjectes a exigències tècniques, jurídiques i/o comercials.
Les superfícies útils i construïdes poden patir lleugeres modificacions degut a la redefinició de tamanyes de pilars i patis d'instal·lacions en fase de projecte executiu.