
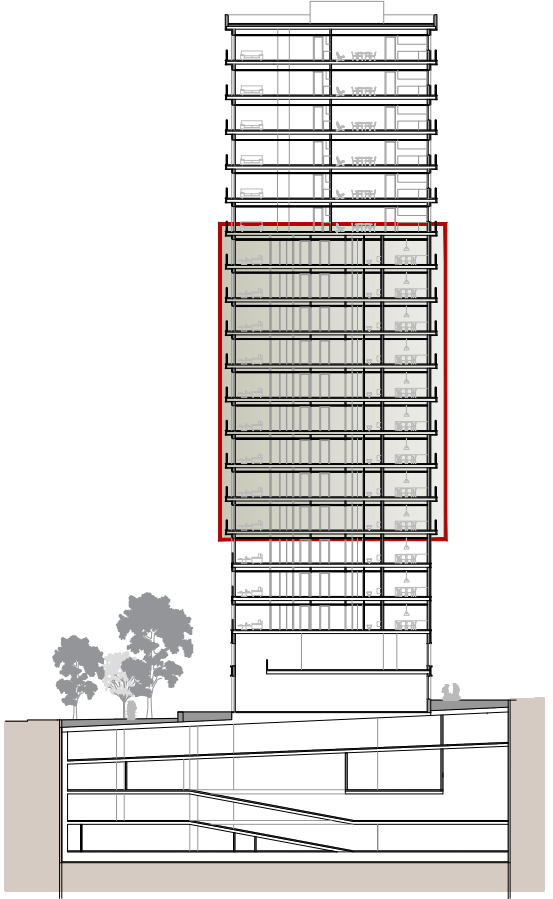


TORRES KYLAT
PLANTA P5 a P13 / PORTA 1

Superfície Construïda Interior	106,13 m ²
Superfície Construïda Exterior	13,88 m ²

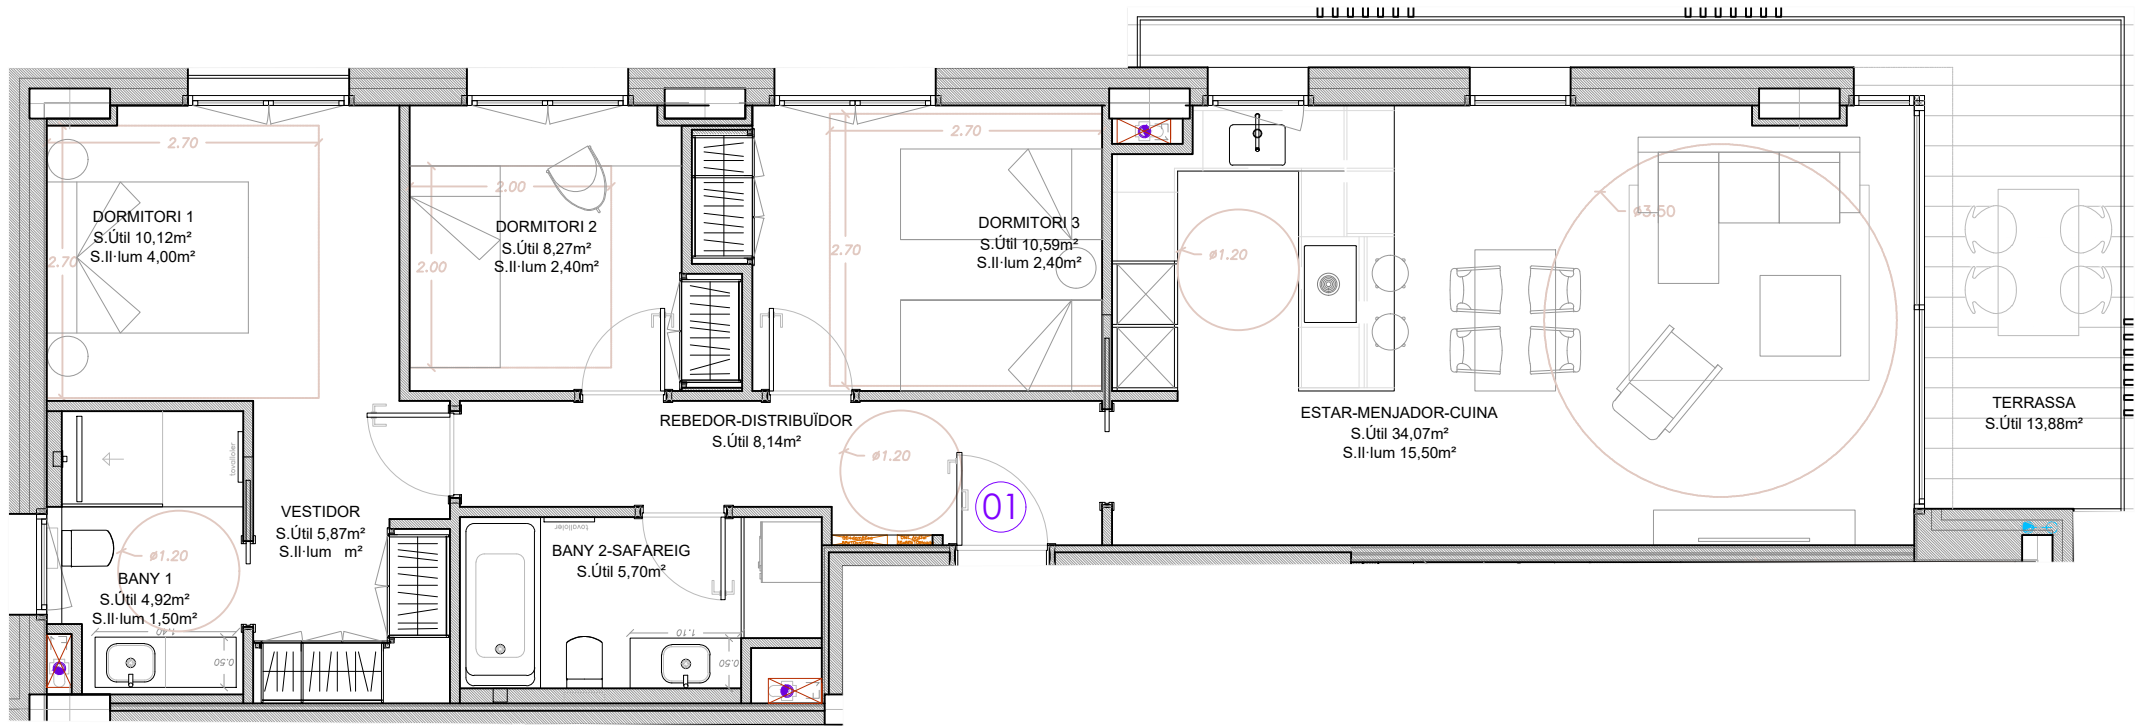

NOTES:

Els límits, les superfícies i les mides dels habitatges estan subjectes a exigències tècniques, jurídiques i/o comercials.
Les superfícies útils i construïdes poden patir lleugeres modificacions degut a la redefinició de tamany de pilars i patis d'instal·lacions en fase de projecte executiu.

