


TORRES KYLAT
PLANTA P5 a P13 / PORTA 2

Superfície Construïda Interior 103,45 m²
Superfície Construïda Exterior 17,58 m²

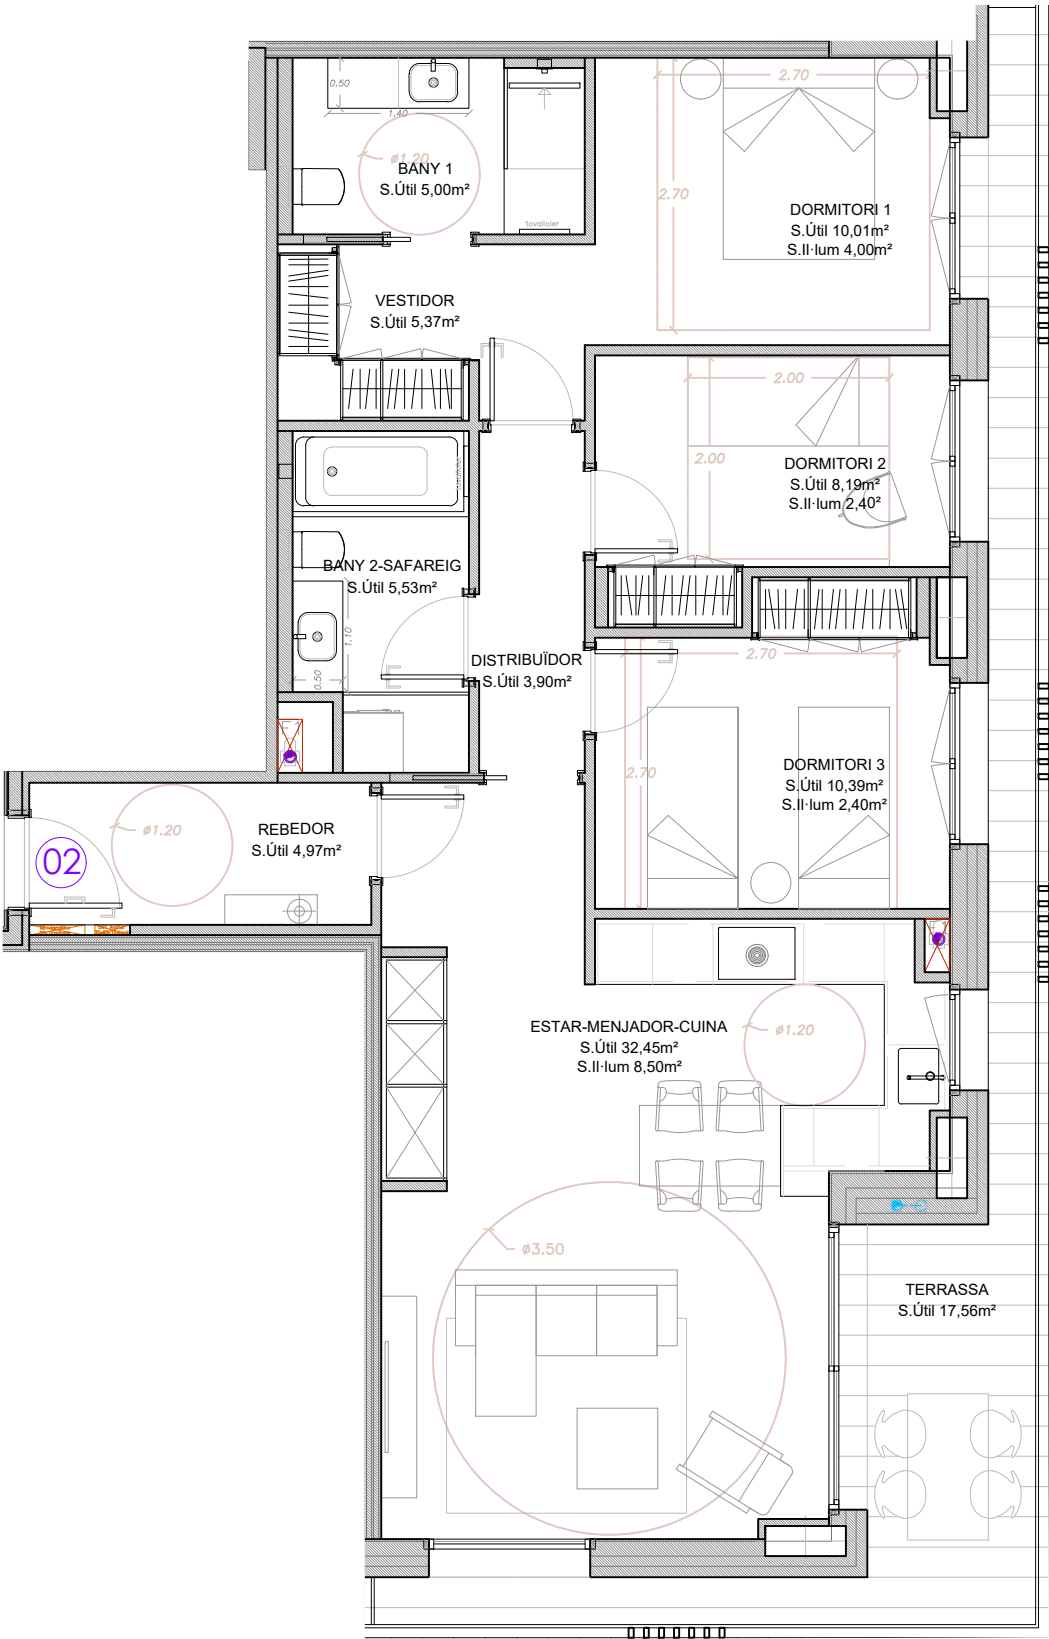

NOTES:
Els límits, les superfícies i les mides dels habitatges estan subjectes a exigències tècniques, jurídiques i/o comercials.
Les superfícies útils i construïdes poden patir lleugeres modificacions degut a la redefinició de tamanyes de pilars i patis d'instal·lacions en fase de projecte executiu.

