
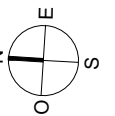
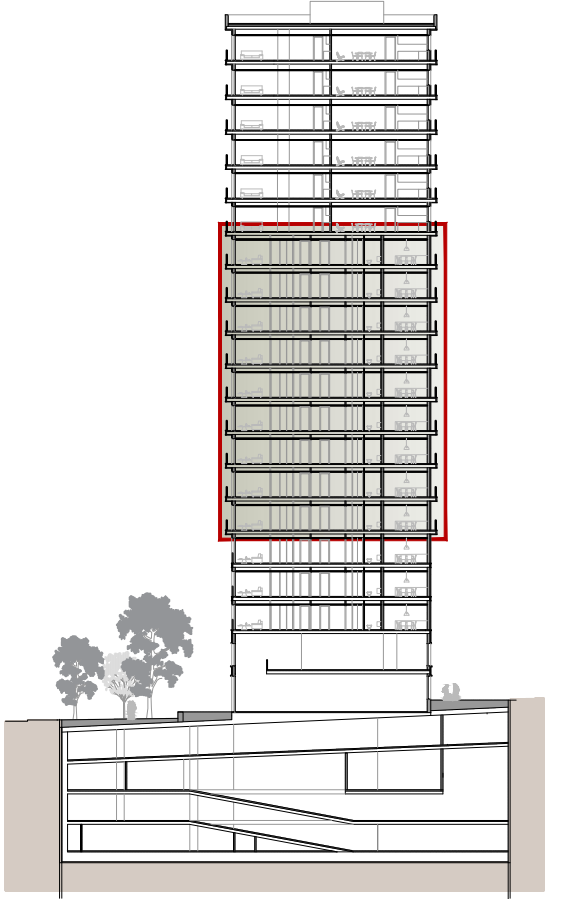


TORRES KYLAT
PLANTA P5 a P13 / PORTA 3

Superfície Construïda Interior 100,92 m²
Superfície Construïda Exterior 16,68 m²

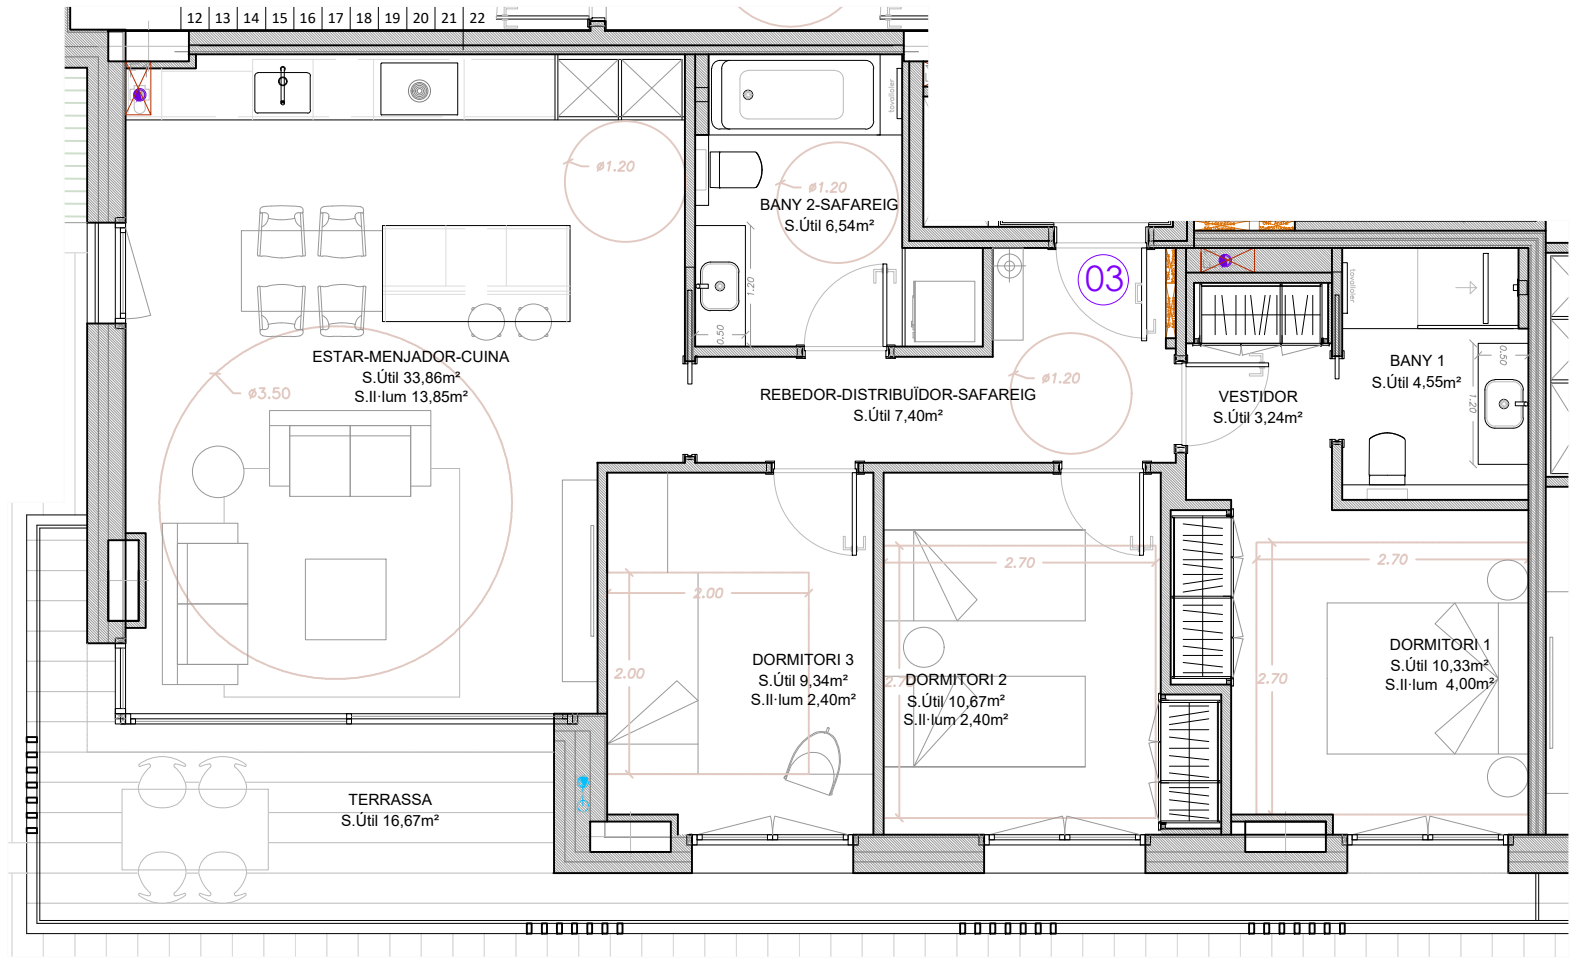

NOTES:

Els límits, les superfícies i les mides dels habitatges estan subjectes a exigències tècniques, jurídiques i/o comercials.
Les superfícies útils i construïdes poden patir lleugeres modificacions degut a la redefinició de tamany de pilars i patis d'instal·lacions en fase de projecte executiu.