


H VECINOS PB+5/6

H VECINOS PB+5/6

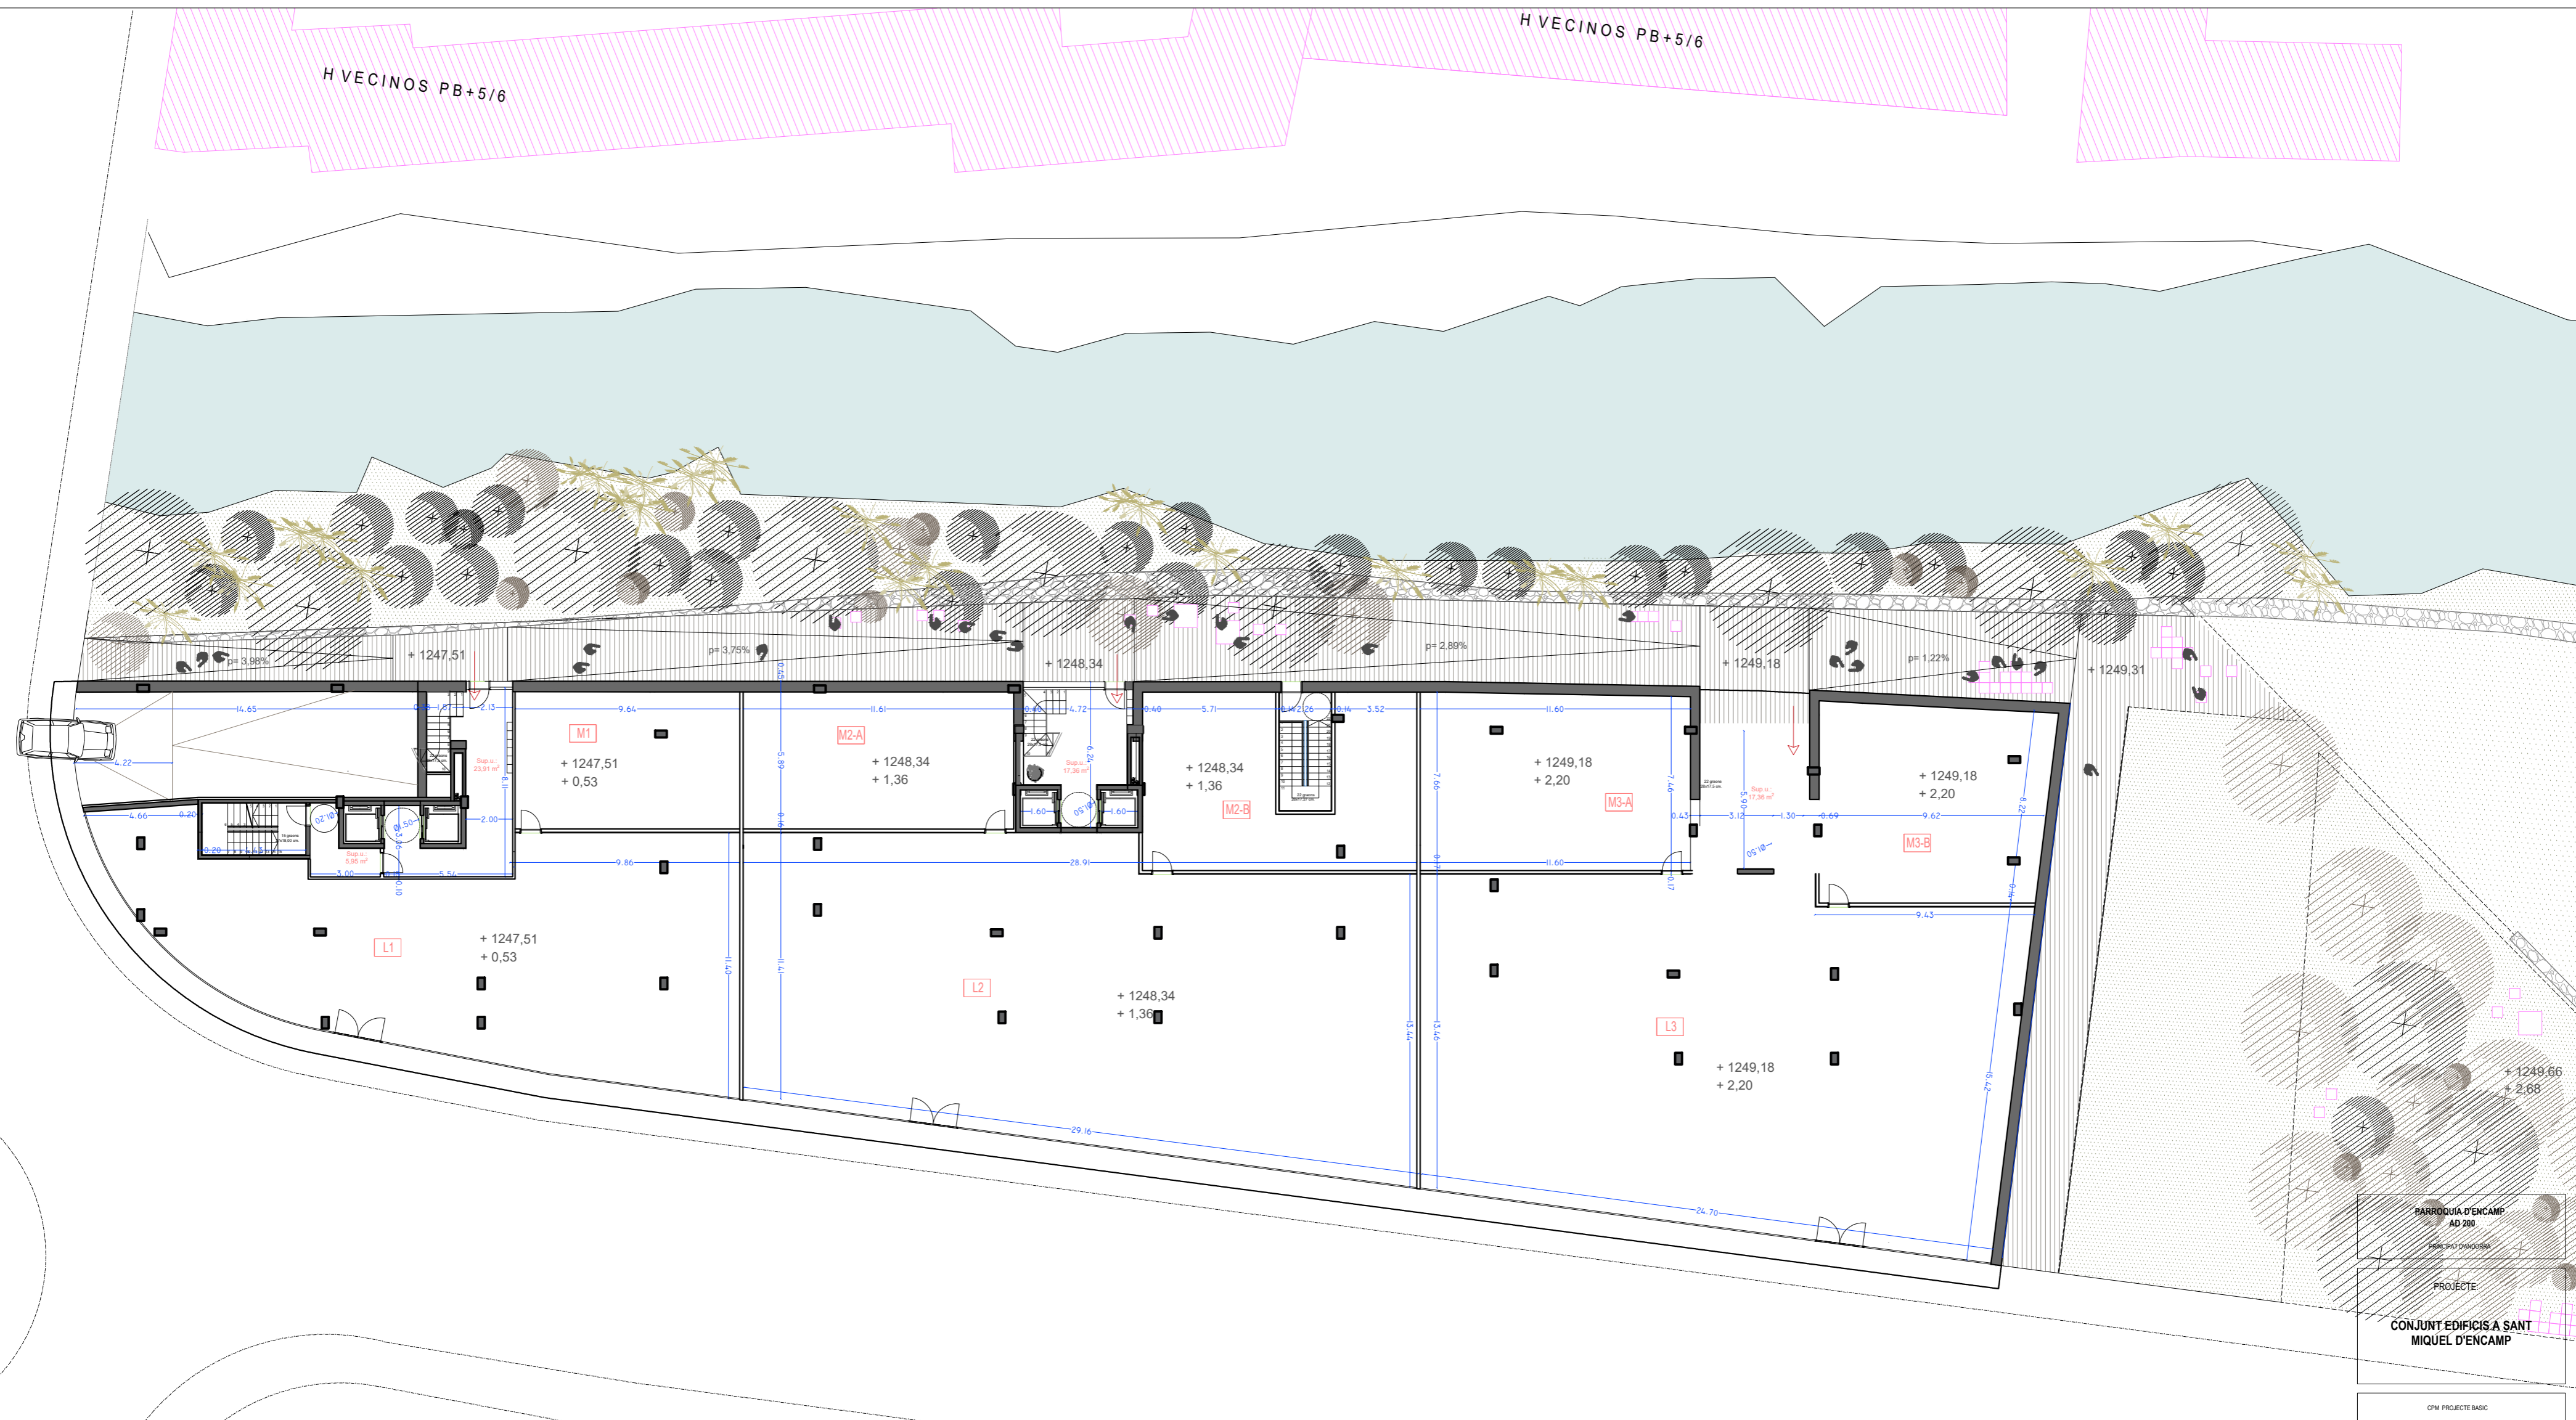

1246,98
0,00

1246,64
0,34

PARROQUIA D'ENCAMP
AD 200
PROJECCIO DIAGNOSI
PROJECTE
CONJUNT EDIFICIS A SANT MIQUEL D'ENCAMP

CPM PROJECTE BASIC

CONTINGUT:
PLANTA BAIXA
+ 1249,82
+ 3,74

ARQUITECTE: PROMOTOR:
COL·LEGI D'INGENYERS D'ARQUITECTES D'ANDORRA
Carregat 35
arquitecte: CARLES PUIG MONTANYA
CARLES PUIG MONTANYA LLIRI PROMOCIONS, S.L.

TALLER D'ARQUITECTURA: Data realització: NOVEMBRE 2023
CARLES PUIG MONTANYA
E 1/200
Modificació: 02/2024
Num: 06

Sup. Construïda Total P. Baixa **1616,70 m²**

	Sup. Const.	Sup. Útil	il i vent
L1 Local 1		219,40 m ²	36,20 m ²
M1 Magatzem 1		56,80 m ²	
TOTAL	287,57 m²	276,20 m²	

	Sup. Const.	Sup. Útil	il i vent
L2 Local 2		363,70 m ²	33,35 m ²
M2-A Magatzem 2A		68,48 m ²	
M2-B Magatzem 2B		76,60 m ²	
TOTAL	531,32 m²	508,78 m²	

	Sup. Const.	Sup. Útil	il i vent
L3 Local 3		372,85 m ²	28,93 m ²
M3-A Magatzem 3A		87,66 m ²	
M3-B Magatzem 3B		82,34 m ²	
TOTAL	574,41 m²	542,85 m²	