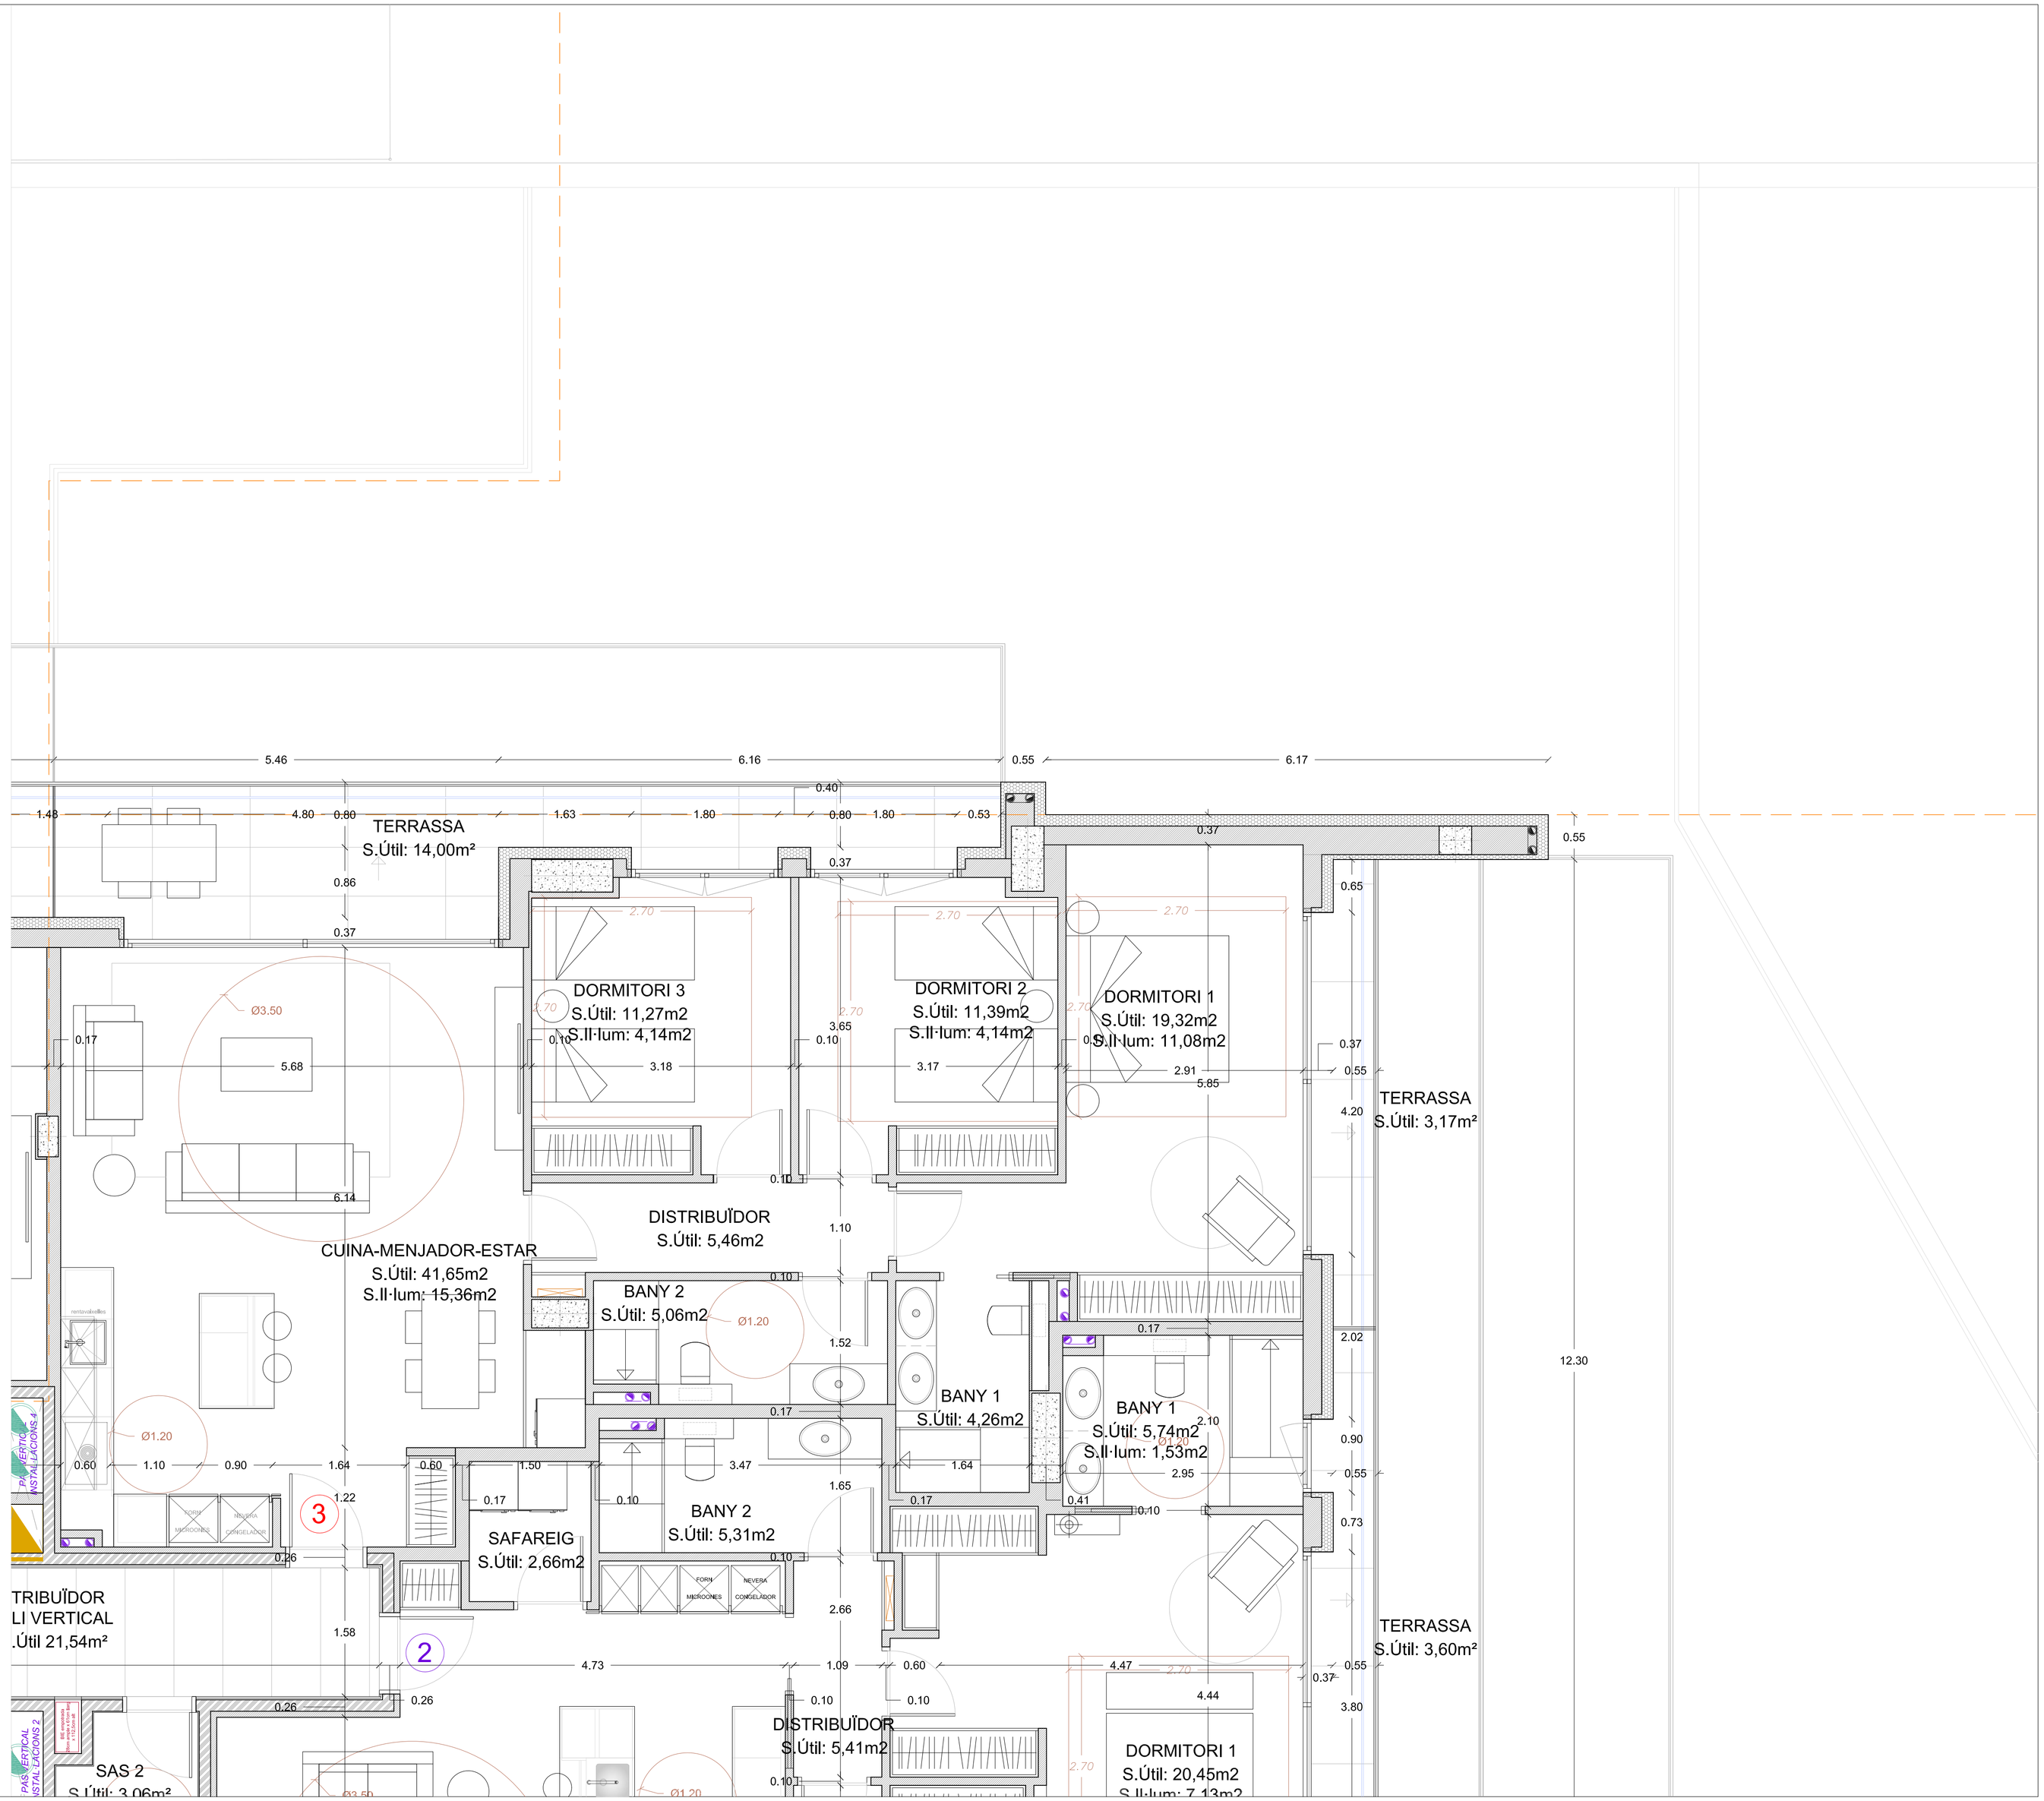

HABITATGE PLANTA 11- PORTA núm. 3

Sup. Construïda Pis	115,95 m²
Sup. Construïda Terrassa	17,16 m²

PROJECTE D'EDIFICI PLURIFAMILIAR "LA TORRE" A LA PARCEL·LA VIIb DEL CLOT D'EMPRIVAT

PARRÒQUIA D'ESCALDES-ENGORDANY - PRINCIPAT D'ANDORRA

PROJECTE EXECUTIU

PLANTA 11
PORTA 3

DIN A1 - e: 1/50
DIN A3 - e: 1/100

Data: 30-01-2020
Nom arxiu: 1007-PL01 a PL08 Contractacio Plkos LLOGER P3 a P19-2001v006Lr.dwg

ARQUITECTE

MOISÈS PERNÍA MORENO, Arquitecte
Avda. el Travès, 30 Edifici Sant Roc, Baixos - Tel- 839183
E-mail: projectesnous@gmail.com - LA MASSANA
Autoritzat a exercir amb resolució núm: 40248 / 2006 de data 23 de març de 2006

CLIENT

Sr. JOSEP MARIA CIVIL RIBOT
en representació de TARCON, S.L.

PROPIETAT

Sr. CASIMIRO GONZÁLEZ ZORRILLA
en representació de MOLINES IMMOBLES, S.L.U.

PV28