

PIS NºA		Sup.útil	S. il i vent
SMC	Sala - Menjador- Cuina	35,39 m ²	16,21 m ²
P	Passadis	5,66 m ²	
D1	Dormitori 1	9,02 m ²	3,75 m ²
D2	Dormitori 2	8,51 m ²	3,75 m ²
D3	Dormitori 3	12,92 m ²	3,75 m ²
B1	Bany 1	5,21 m ²	1,21 m ²
B2	Bany 2	3,75 m ²	V.M
S	Safareig	2,02 m ²	V.M
TOTAL Sup. útil		82,48 m²	

PIS Nº B		Sup.útil	S. il i vent
SMC	Sala - Menjador- Cuina	23,37 m ²	8,13 m ²
D1	Dormitori 1	11,76 m ²	3,75 m ²
B1	Bany 1	4,91 m ²	V.M
TOTAL Sup. útil		40,04 m²	

PIS Nº C		Sup.útil	S. il i vent
SMC	Sala - Menjador- Cuina	34,31 m ²	16,21 m ²
P	Passadis - Entrada	9,56 m ²	
D1	Dormitori 1	8,84 m ²	3,75 m ²
D2	Dormitori 2	8,51 m ²	3,75 m ²
D3	Dormitori 3	12,89 m ²	3,75 m ²
B1	Bany 1	4,05 m ²	1,21 m ²
B2	Bany 2	3,61 m ²	V.M
S	Safareig	1,23 m ²	V.M
TOTAL Sup. útil		83,00 m²	

PIS NºA	Sup.Const.
Sup. Construïda Pis	99,58 m ²
Sup. Construïda Balcó	9,00 m ²
Sup. Construïda Total	108,58 m²

PIS NºB	Sup.Const.
Sup. Construïda Pis	48,28 m ²
Sup. Construïda Balcó	5,50 m ²
Sup. Construïda Total	53,78 m²

PIS Nº C	Sup.Const.
Sup. Construïda Pis	100,26 m ²
Sup. Construïda Balcó	9,00 m ²
Sup. Construïda Total	109,26 m²

Sup. Construïda Total Planta 274,00 m²

PARROQUIA D'ENCAMP
AD 200
PRINCIPAT D'ANDORRA

PROJECTE:
**CONJUNT EDIFICIS A SANT
MIQUEL D'ENCAMP**

CPM PROJECTE BASIC

CONTINGUT:
**PLANTA VUITENA
--
Edifici 1**

ARQUITECTE	PROMOTOR
COL·LEGI OFICIAL D'ARQUITECTES D'ANDORRA	
Col·legiat 35	
arquitecte CARLES PUIG MONTANYA	
CARLES PUIG MONTANYA	LLURI PROMOCIONS, S.L.


TALLER D'ARQUITECTURA CARLES PUIG MONTANYA	Data realització FEBRER 2024
CCuradell num 1 pla 1 porta B Andorra La Vella AD 500 +376 800 420	Modificacions 000000
	E 1/75
	Num: 13

H VECINOS PB+5/6

OS PB+5/6

98

64

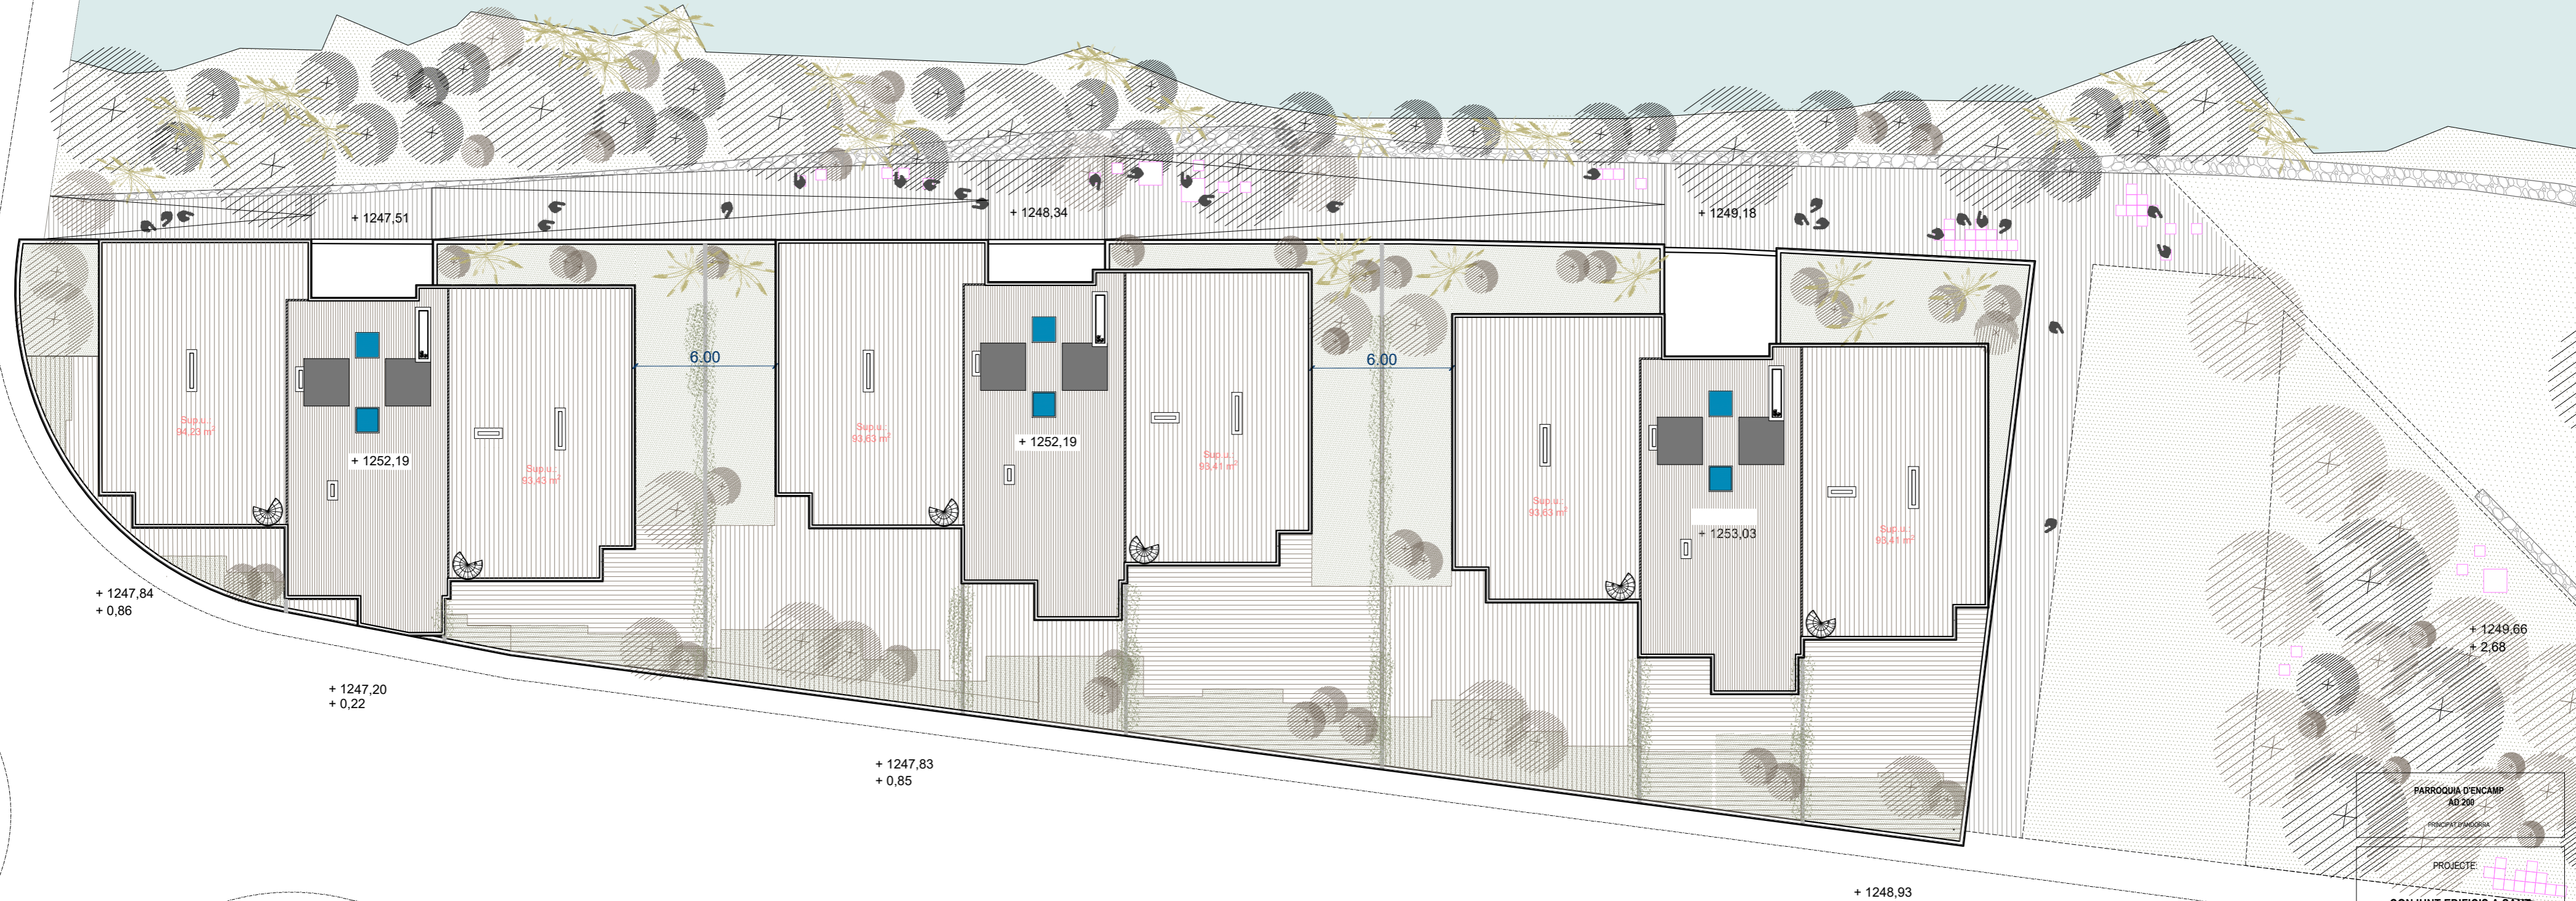

FARRUQUA D'ENCAMP
AD 298

PROJECCIÓ D'ARQUITECTURA

PROJECTE

CONJUNT EDIFICIS A SANT MIQUEL D'ENCAMP

OPM PROJECTE BASIC

CONTINGUT:

+1249.82
PLANTA COBERTA

ARQUITECTE	PROMOTOR
COL·LEGI D'ARQUITECTES D'ANDORRA	
Col·legi 35	
arquitecte CARLES PUIG MONTANYA	LIRI PROMOCIONS, S.L.
TALLER D'ARQUITECTURA CARLES PUIG MONTANYA	Data realització NOVEMBRE 2023
CC-BY-NC-SA © 2023 +376 88 423	Modificacions 02/2024
	E 1/200
	Núm. 15